






V.5 _ Vista prospettica del nuovo edificio "Z" in corrispondenza dell'innesco tra il Lotto 1 ed il Lotto 3, sul fronte rivolto verso il Regio Canale ed il fiume Po, nell'area della caffetteria esterna del Polo Culturale

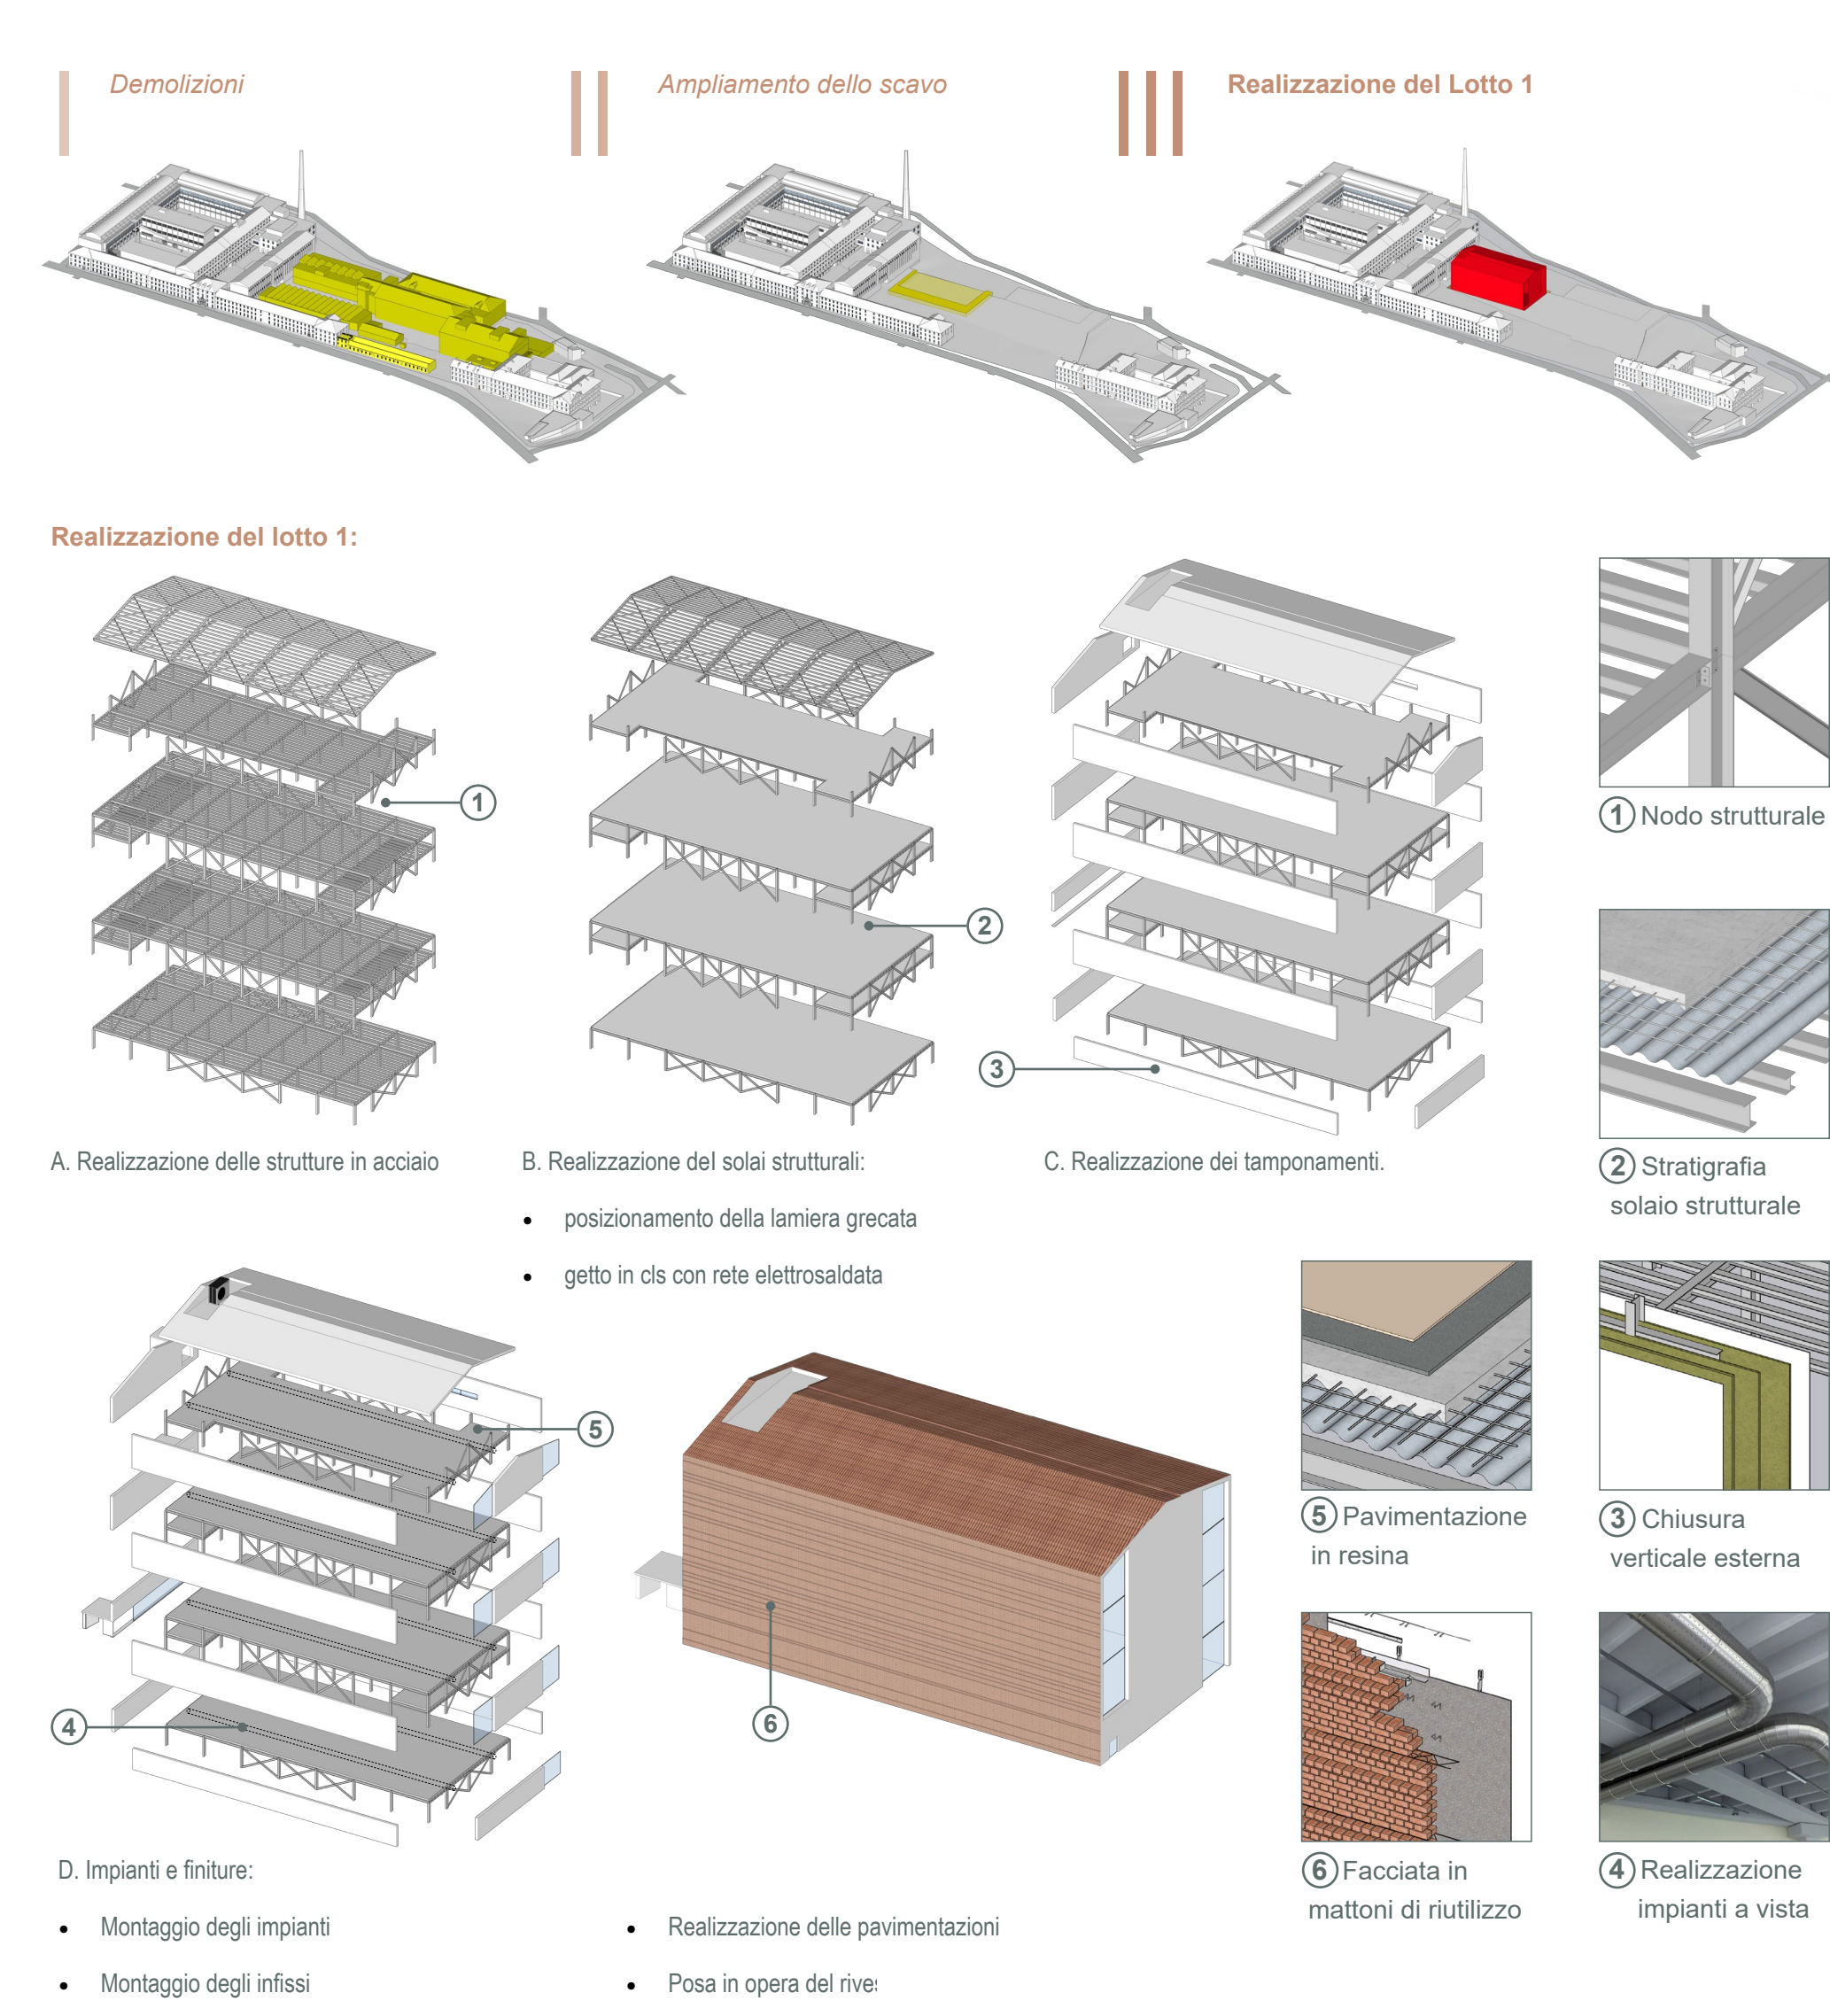


FC _ Schema di massima delle fasi di costruzione del Lotto 1

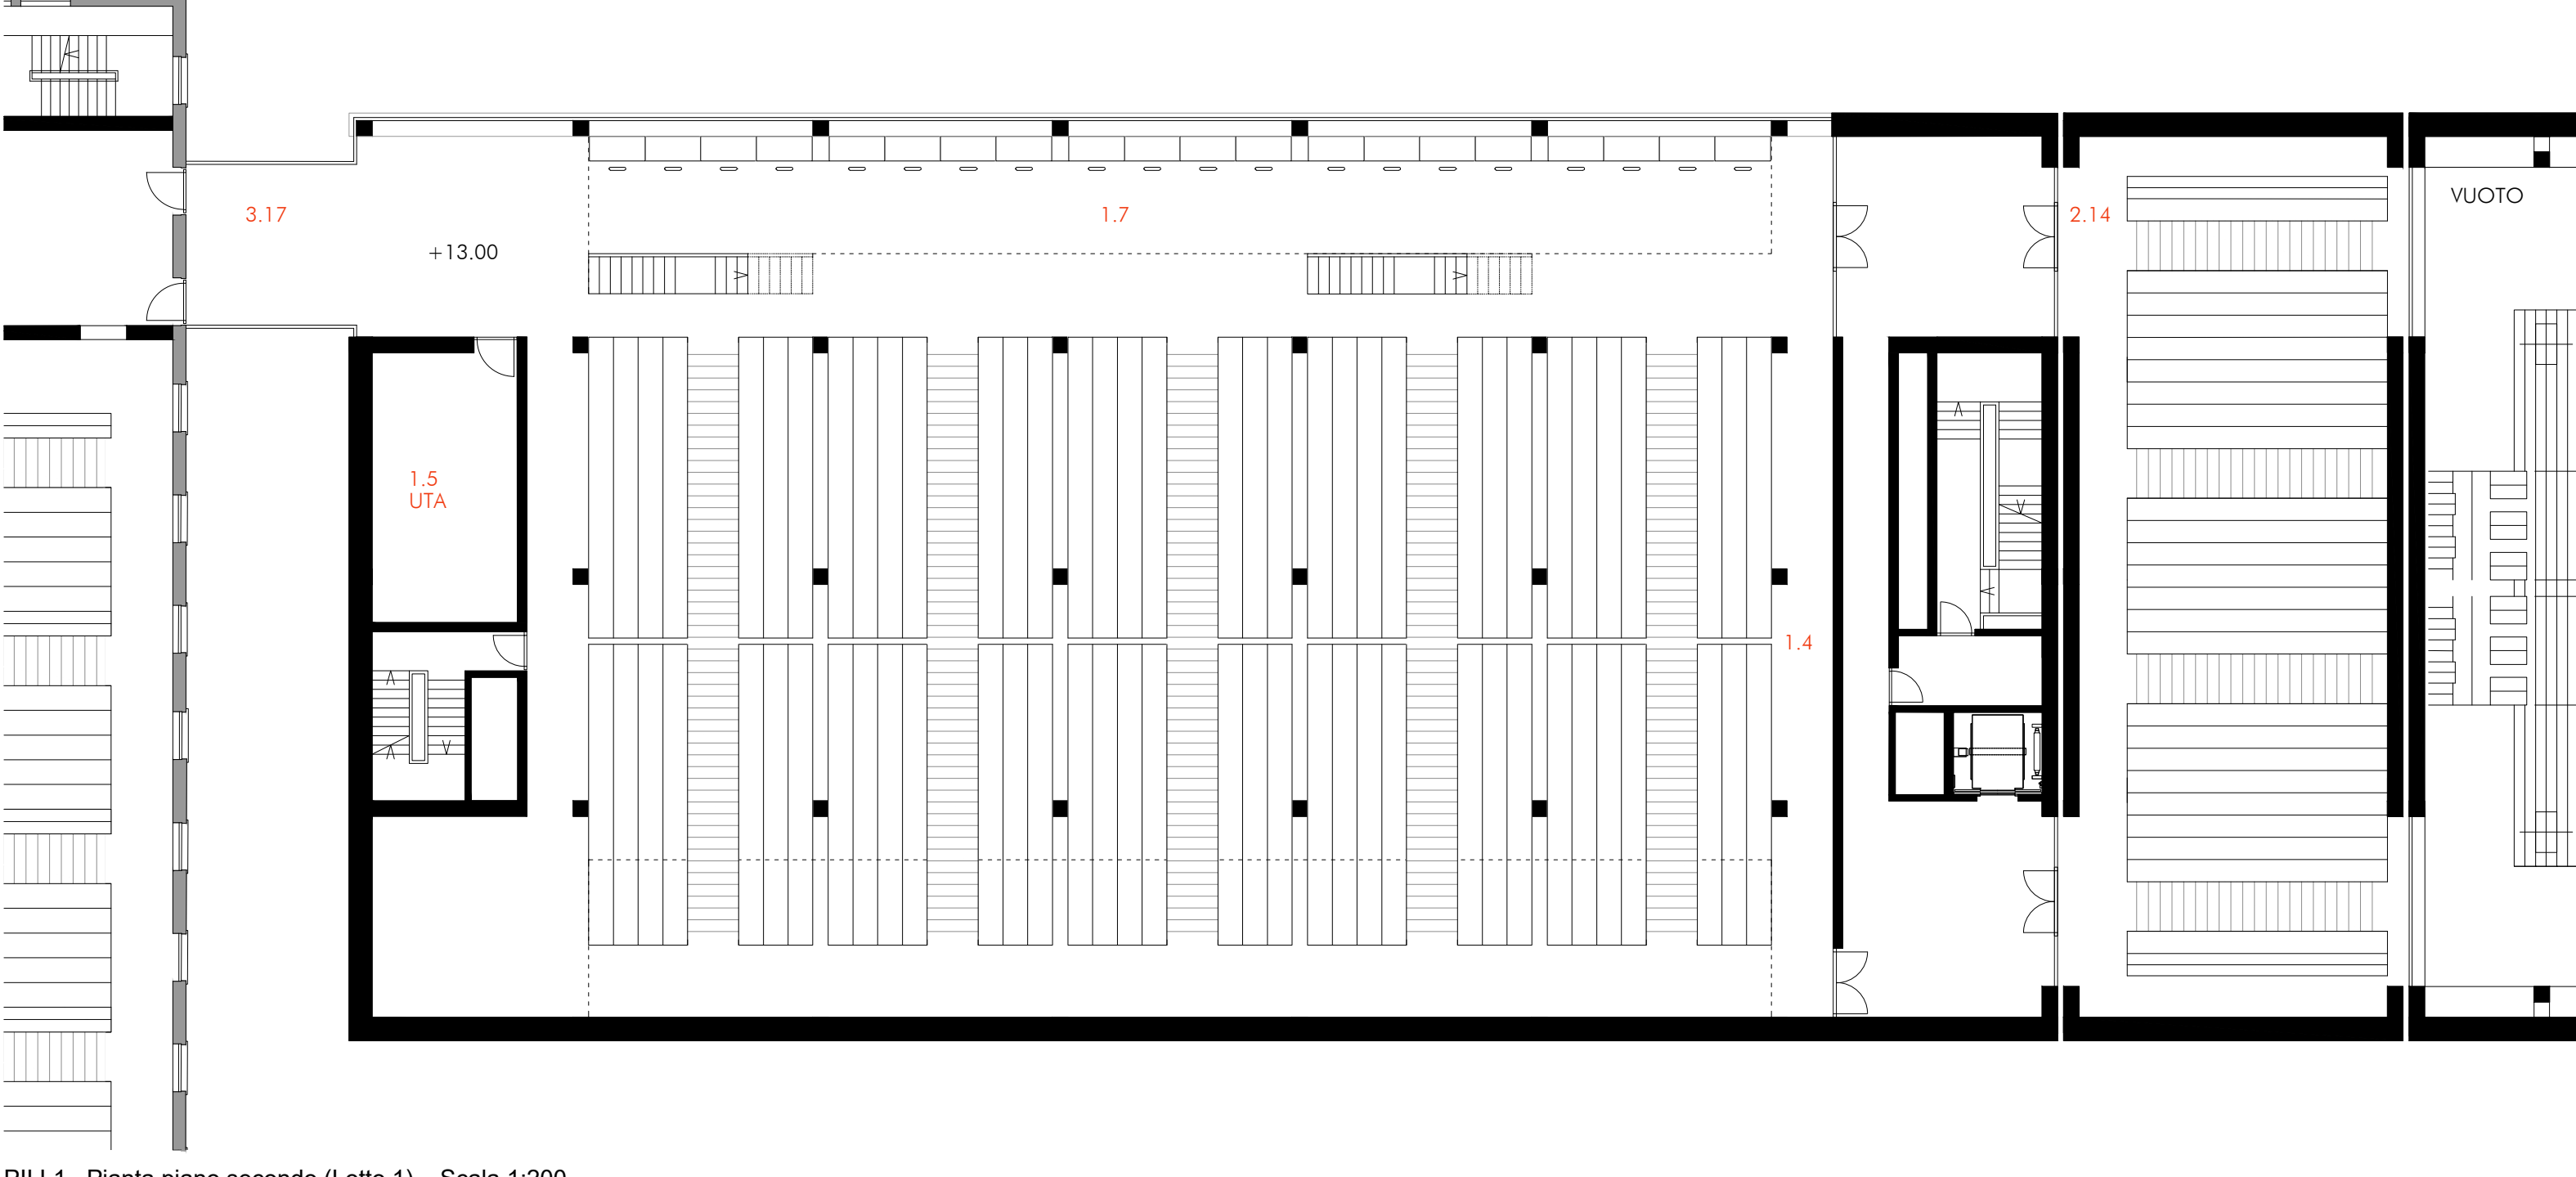


PIL1 _ Pianta piano secondo (Lotto 1) _ Scala 1:200

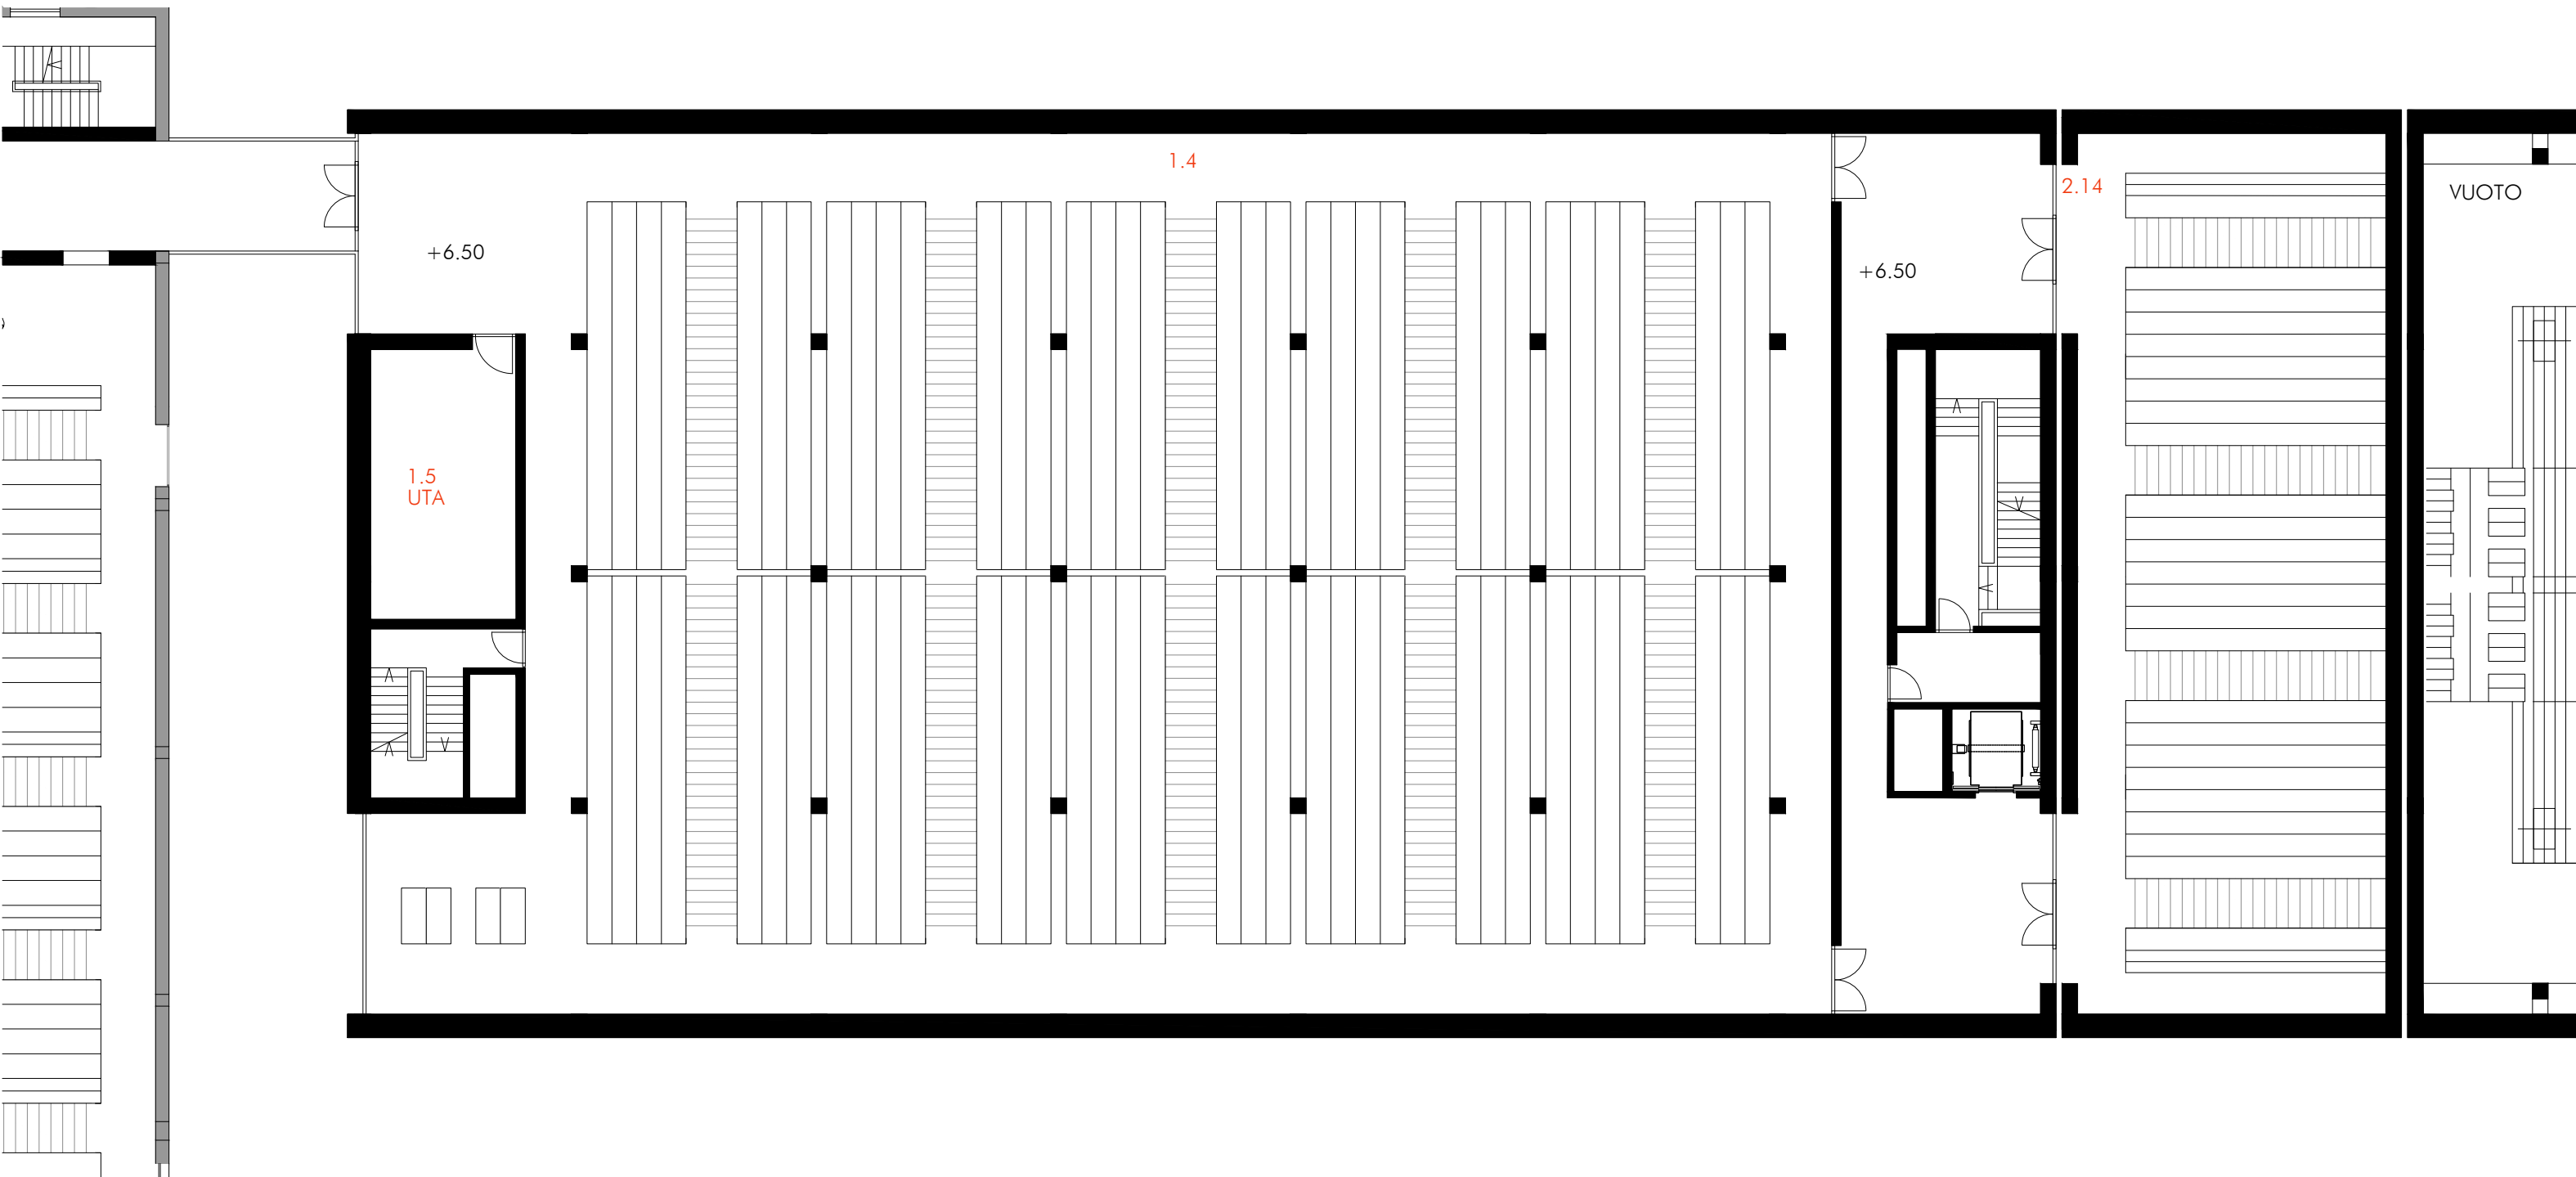

PIL1 _ Pianta piano primo (Lotto 1) _ Scala 1:200

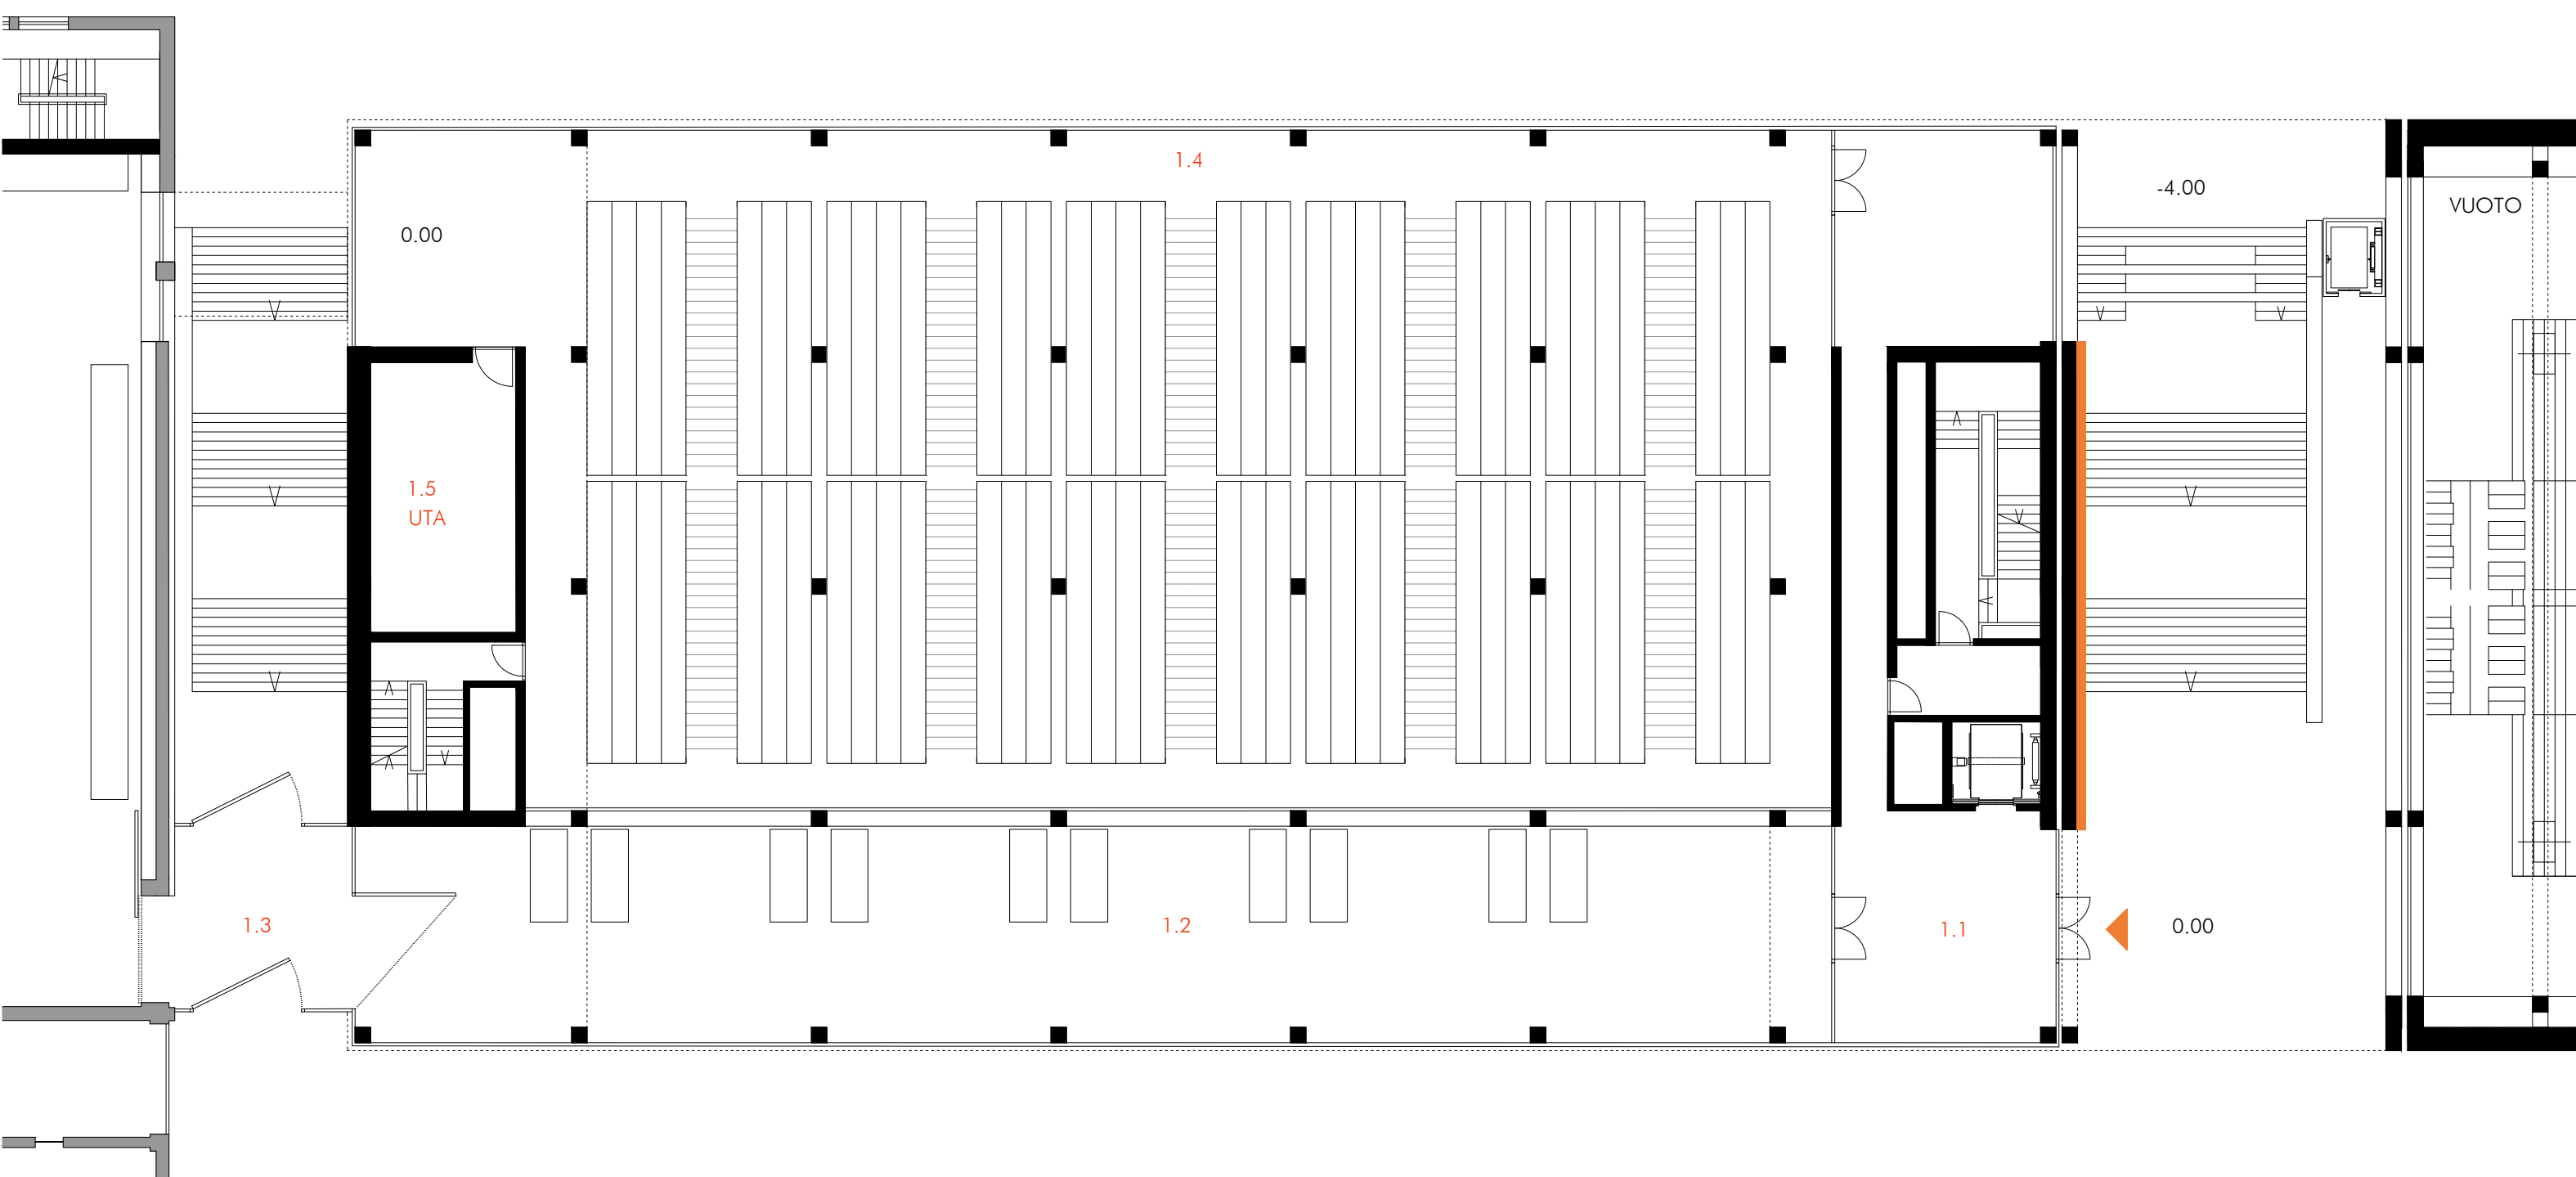


PTL1 _ Pianta piano terra (Lotto 1) _ Scala 1:200

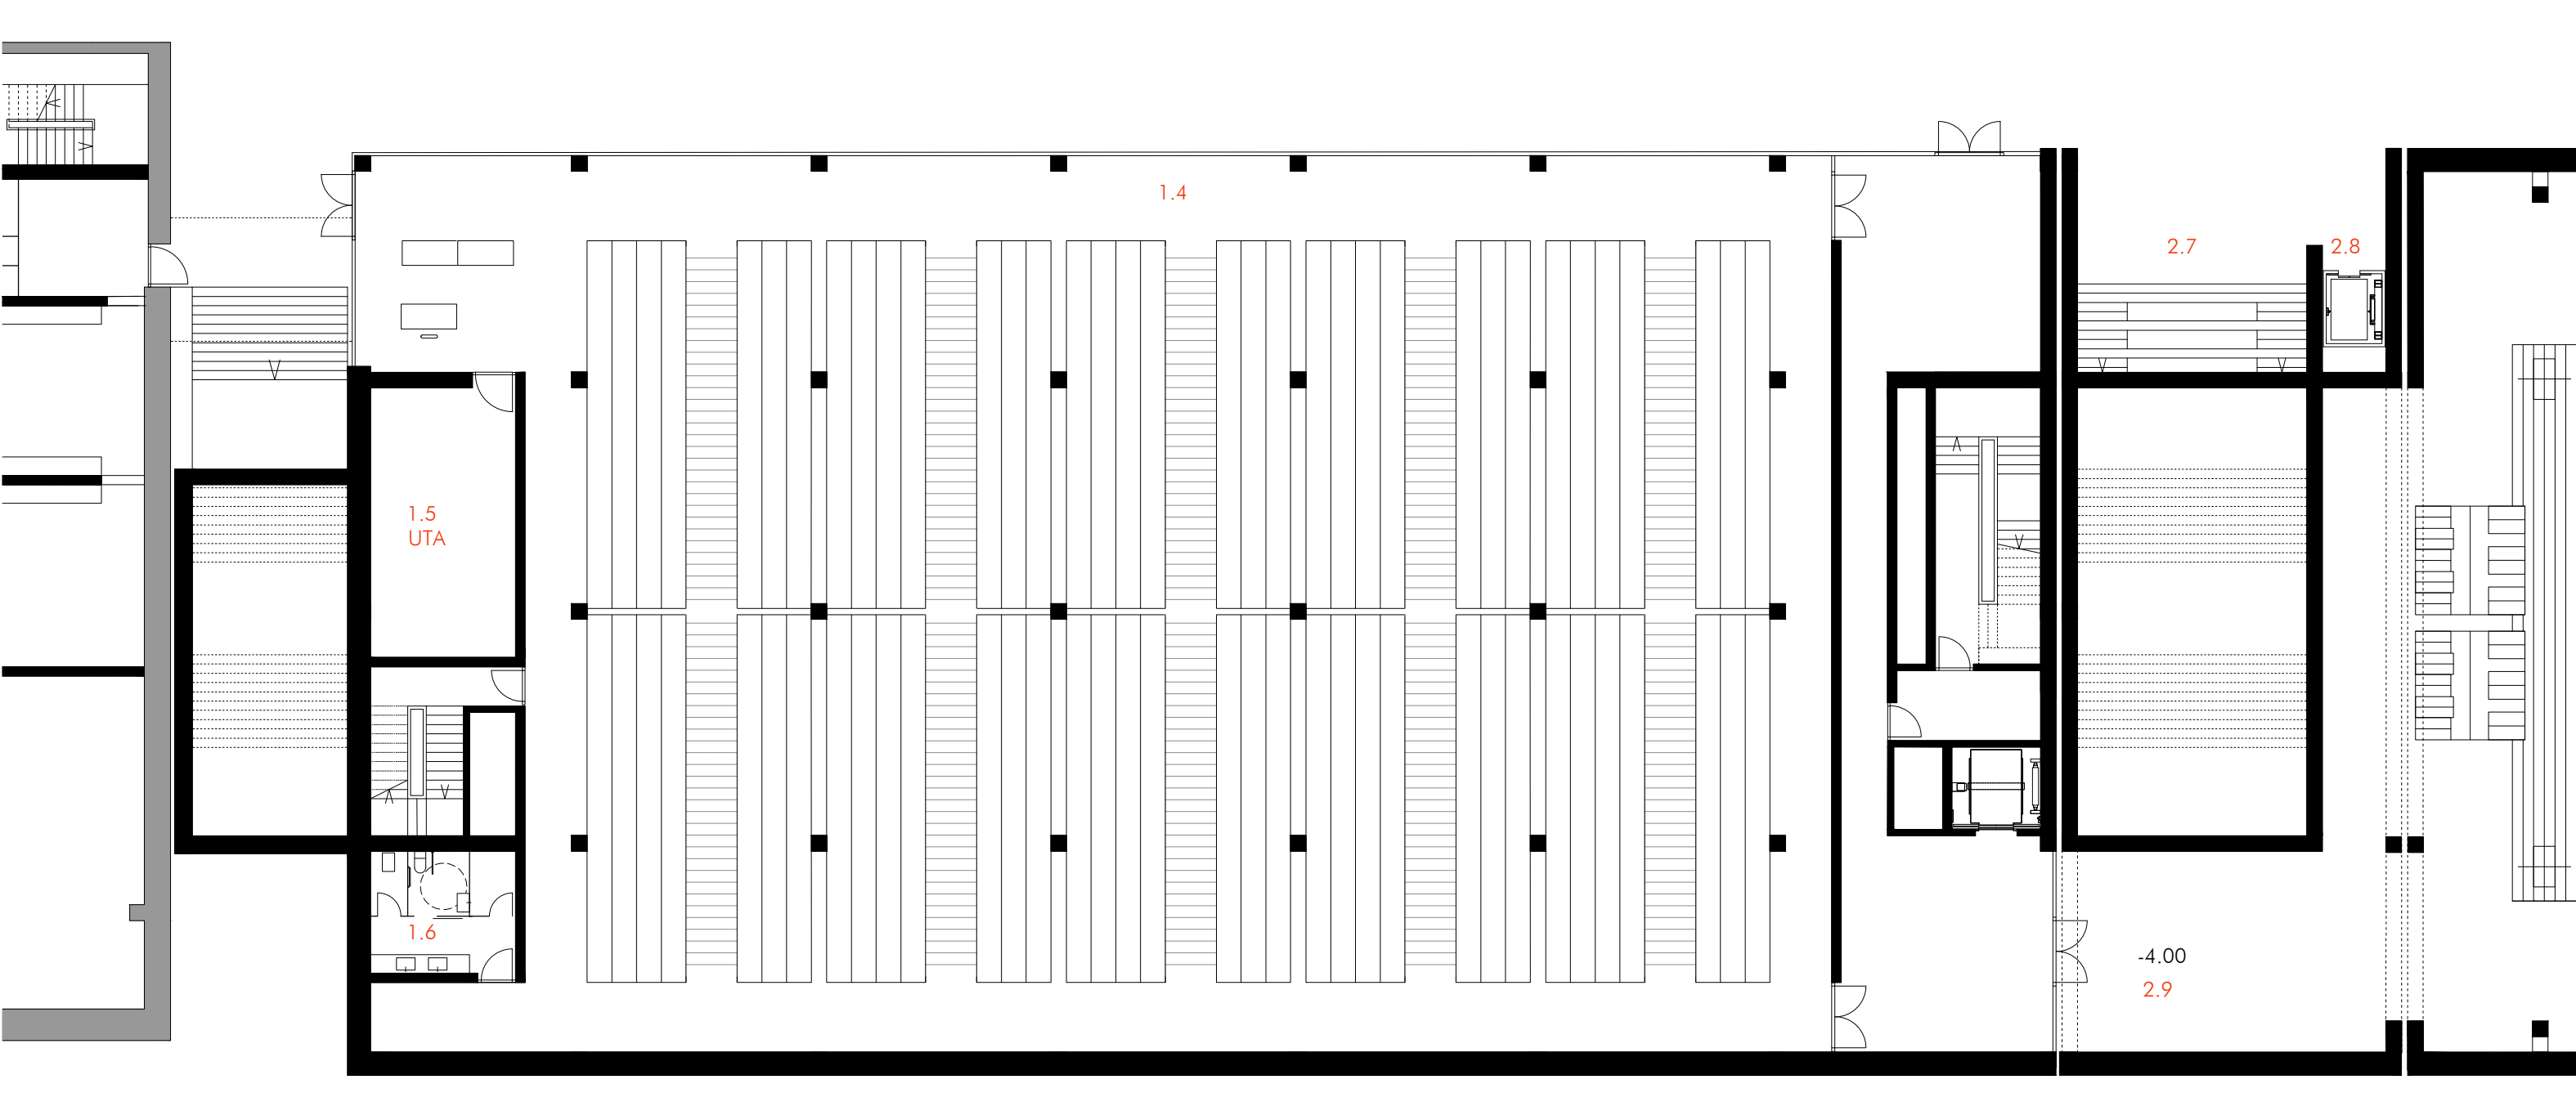


PSL1 _ Pianta piano seminterrato (Lotto 1) _ Scala 1:200

- LEGENDA _ SEZIONE COSTRUTTIVA**
NUOVO EDIFICIO - LOTTO 1-2
1. Pannello isolante tipo sandwich o equivalente composto da:
 - pannello OBS idrofuogo s: 16mm
 - Isolante poliuretano espanso s:150mm
 - pannello di legno di abete da verniciare s:16mm
 2. Sistema tipo "Onduline" o equivalente
 3. Pannello catramato tipo Onduline BT-235
 4. Tegola piana ceramica s:12mm fissata ai listoni di legno
 5. Griglia di ventilazione profilata per legole piane tipo Rothblaas o equivalente
 6. Canalone di zinco s: 0.82mm fissato a la trave in cemento
 7. Mattoni di riutilizzo disposti di testa e/o di lista
 8. Mezzo mattone (mezzo lungo)
 9. Strato di malta idrofugata
 10. Isolante lana di roccia 100 mm + 70 mm 70 kg/ m3
 11. Pannello Aquapanel 12.5 mm
 12. Armatura murfor
 13. Profilo tubolare di acciaio da 75x75mm per l'an coraggio della facciata in mattoni alla struttura principale mediante barre corrugate
 14. Piattabanda spessore 10 mm fissata a trave HEB300 ogni 80 cm per ancoraggi muratura in mattoni
 15. Ancoraggio trave reticolare alla struttura verticale della facciata
 16. Trave HEB300
 17. Isolante lana di roccia 70 mm 70 kg/m3
 18. Doppio cartongesso alta resistenza 15 mm con barriera al vapore in fogli di PVC
 19. HEB 300
 20. Camera d'aria ventilata
 21. Profilo zincato 70 c/40 cm
 22. Doppio profilo "h" 70 mm
 23. Corrente superiore TUBOLARE 250x350x16
 24. Corrente inferiore TUBOLARE 250x350x16
 25. Montanti TUBOLARI 100x150x10
 26. Arcarecci TUBOLARI 150x250x16
 27. Diagonali TUBOLARI 100x150x10
 28. Finitura in resina:
 - Autodivallante in resina epossidica (1.5-2 mm)
 - Rasatura in resina epossidica (0.35 mm)
 - Rasatura in resina epossidica (0.35 mm)
 29. Getto collaborante
 30. Lamiera grecata 10/10 h 70 mm
 31. Trave HEA 300
 32. Architrave formato da 2 travi HEB300
 33. Travi di connessione tra HEB 300 saldate tra loro nell'anima
 34. Piattabanda di acciaio fissata alla trave
 35. Telaio infisso di vetro
 36. Cartongesso, sp. 15 mm
 37. Isolante, sp. 150 mm
 38. Muro in C.A. gettato in opera, sp. 500 mm
 39. Guaina impermeabilizzante
 40. Finitura in resina
 41. Sottofondo, sp. 40 mm
 42. Massetto impiantistico alleggerito, sp. 150 mm
 43. Isolante in vetro cellulare, 150 mm
 44. Guaina impermeabilizzante
 45. Platea sp. 300 mm
 46. Magrone, sp. 100mm

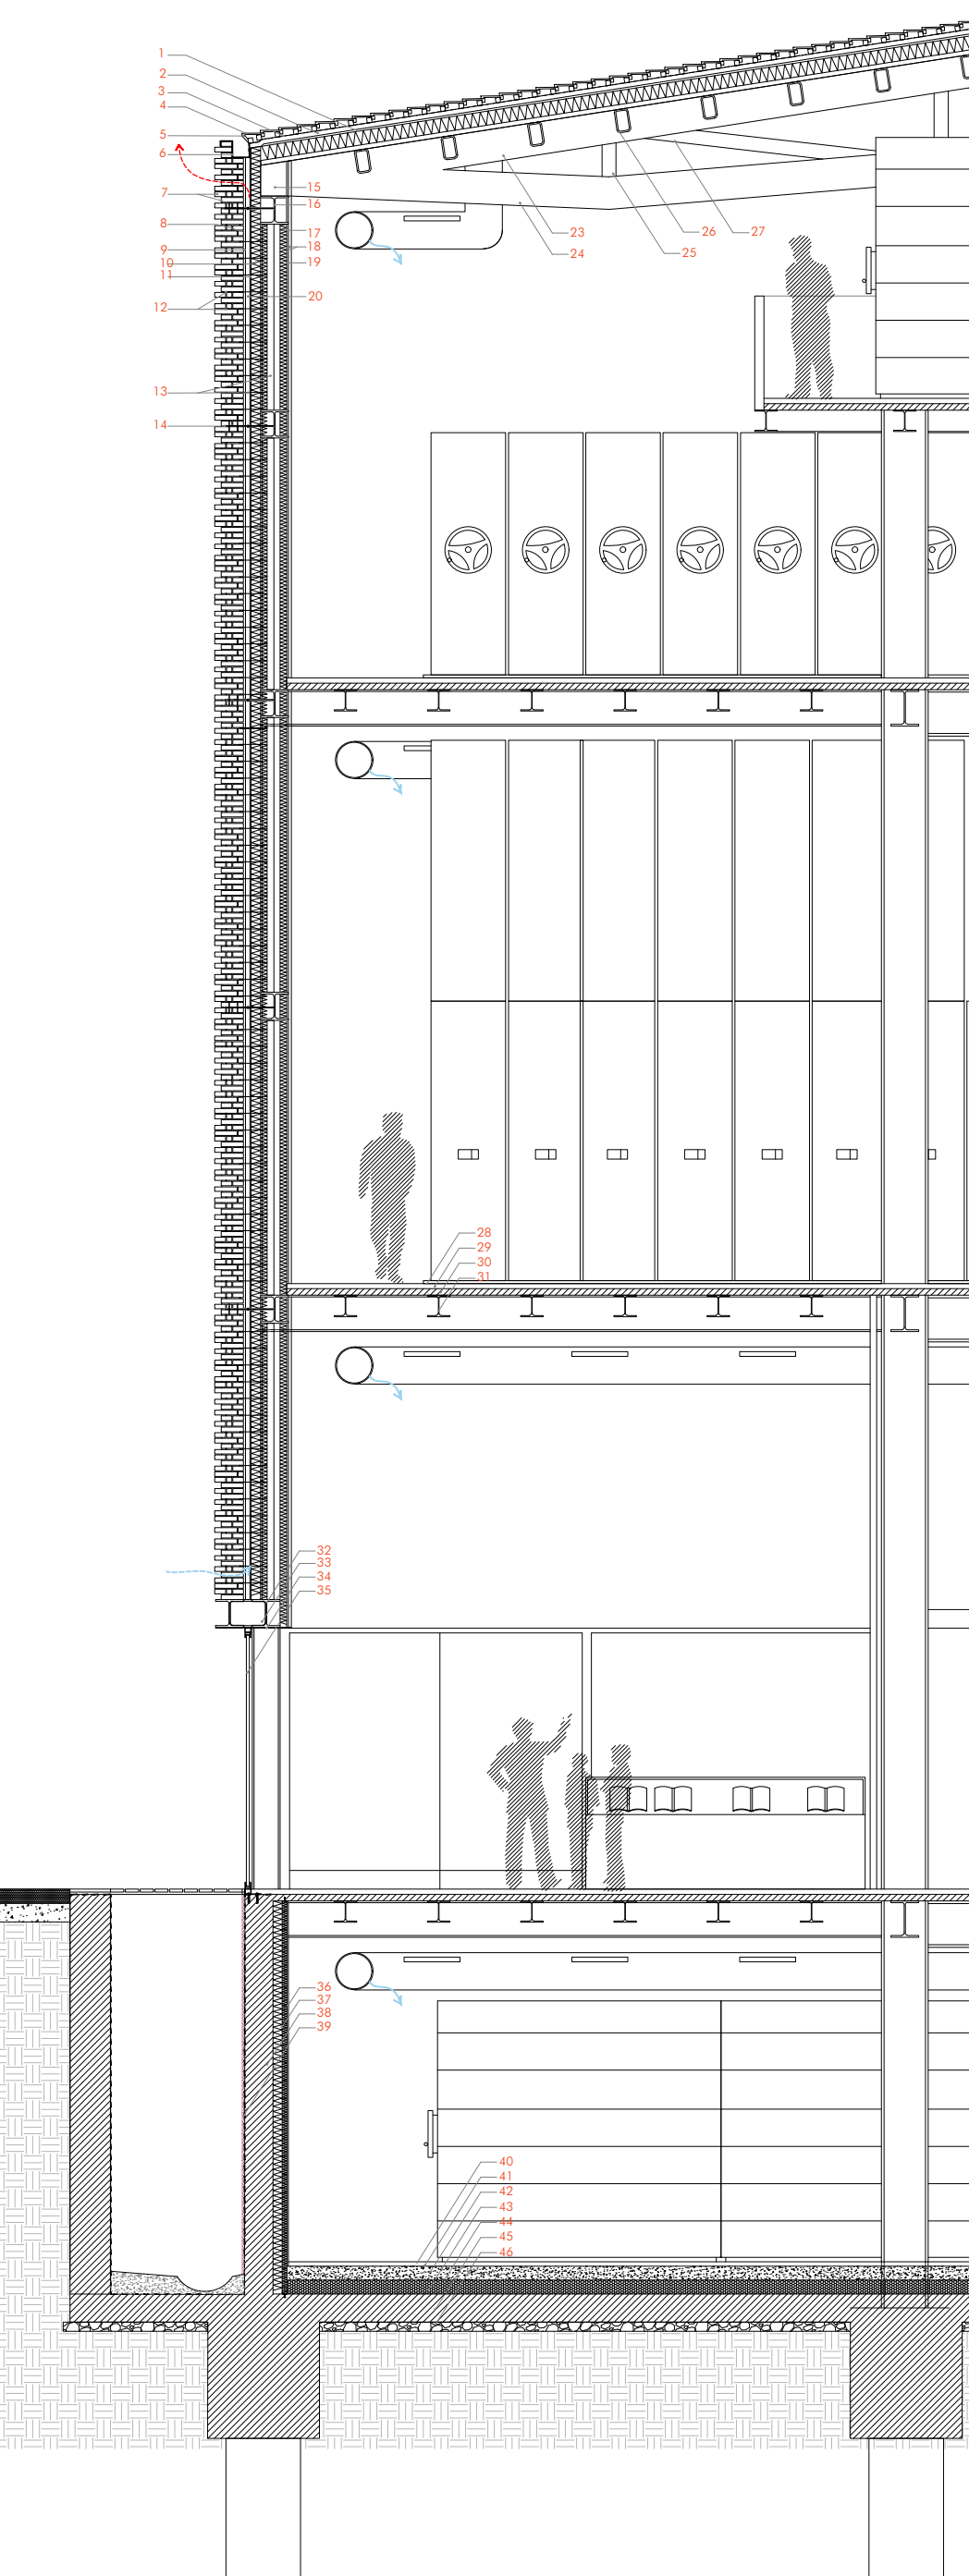

SC _ Sezione costruttiva e stralcio del prospetto del nuovo edificio "Z" _ Lotti 1-2 _ scale 1:75 e 1:20 (dettaglio sez. orizzontale)

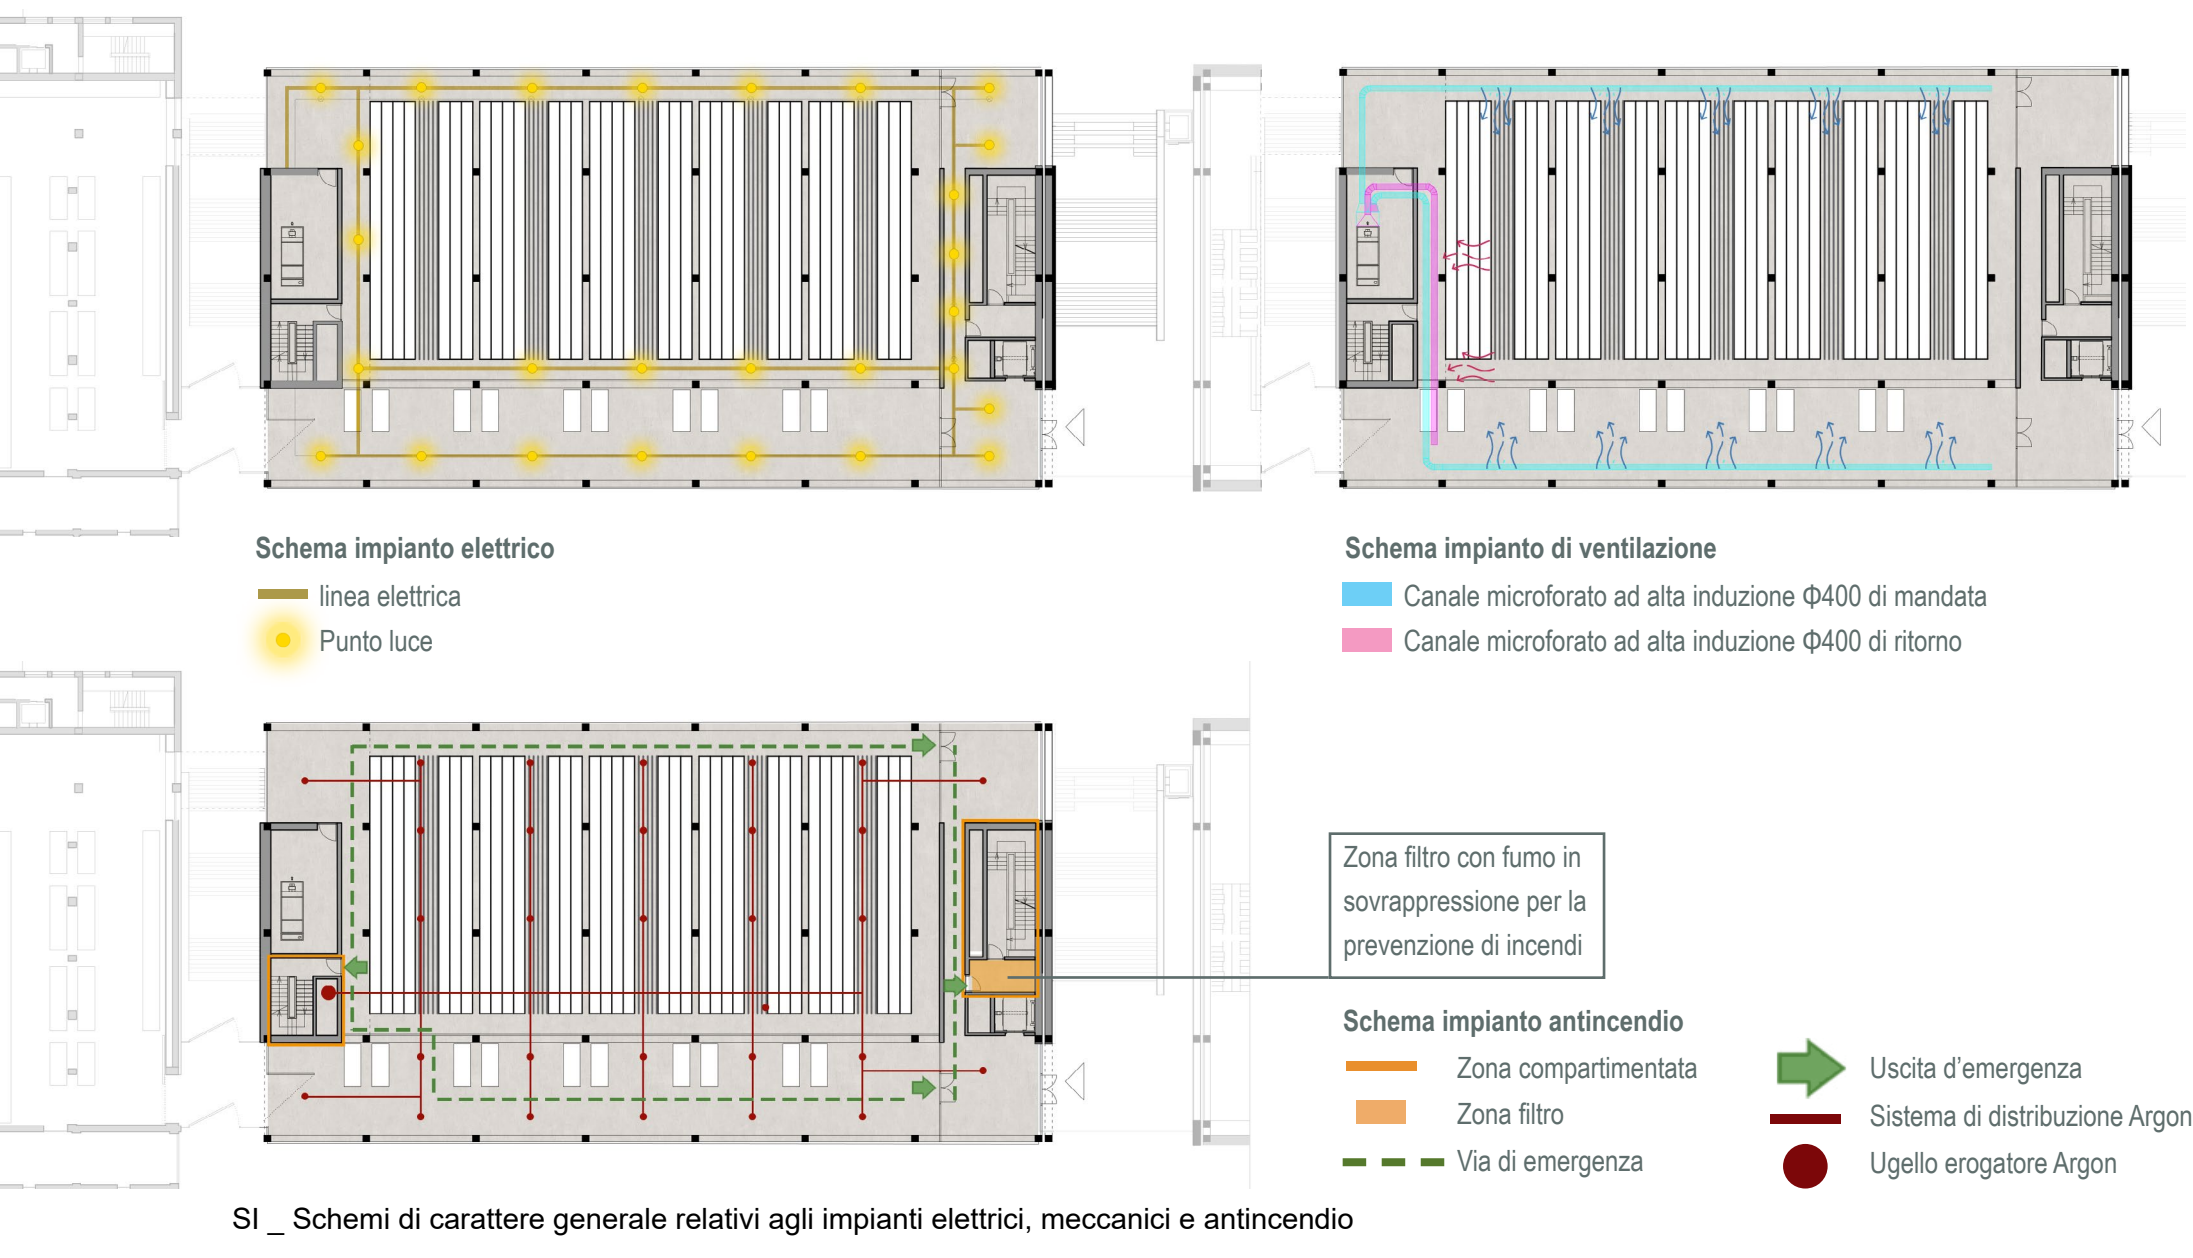

SI _ Schemi di carattere generale relativi agli impianti elettrici, meccanici e antincendio



V.6 _ Vista prospettica dello spazio centrale del fabbricato 6 con il Museo dell'ex- Manifatture (piano terra), l'area museale dei resti della cappella e della regia Sabauda (seminterrato) e del Centro Studi (I-II piano) _ Lotto 3