


CRITERIO 2: QUALITÀ ARCHITETTONICA NELL'ALLESTIMENTO DEGLI INTERNI - OTTIMIZZAZIONE DELLA CAPIENZA COMPLESSIVA




Lotto 1 PIANTA PIANO SEMINTERRATO scala 1:200

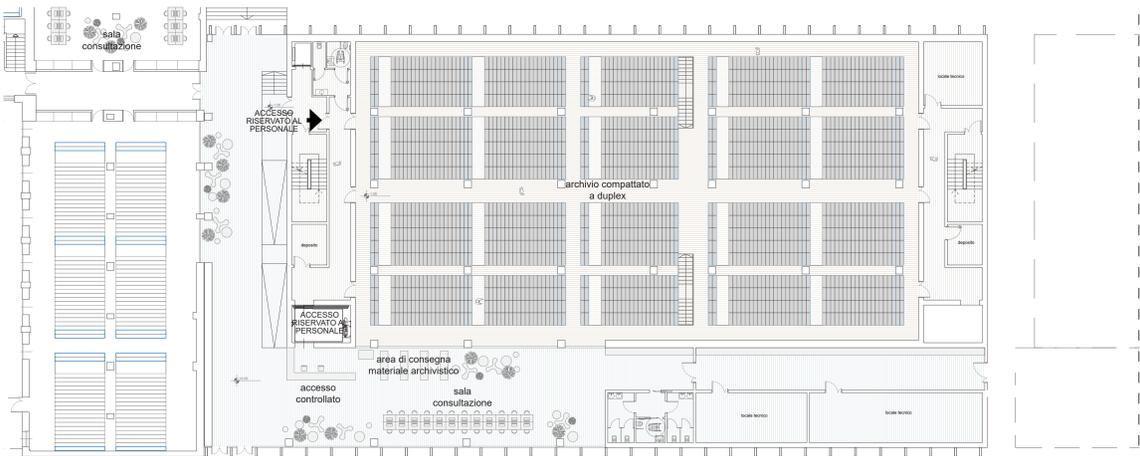

Lotto 1 PIANTA PIANO TERRA quota Archivio -1.08 m scala 1:200



Lotto 1 PIANTA PIANO PRIMO, quota Archivio +5.42 m scala 1:200

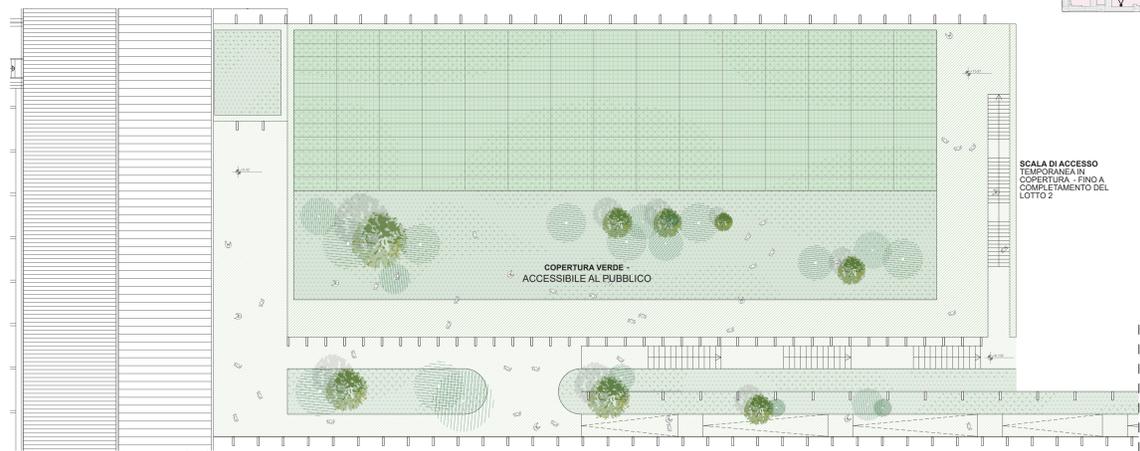

Lotto 1 PIANTA PIANO COPERTURE scala 1:200

GLI ACCESSI E I PERCORSI



CRITERIO 3: FLESSIBILITÀ E INTEGRAZIONE - Aule/ricerca/convegni sono polarità diffuse lungo la nuova "STRADA DEGLI ARCHIVI" o accessibili direttamente dalle corti. Saranno condivise tra i diversi settori, in progressivo completamento, favoriranno l'interazione e lo scambio reciproco.




AULE CONVEGNI
RICERCA

SPAZI MORBIDI SONO CONDIVISI TRA LE DIVERSE AREE FUNZIONALI. IL LORO UTILIZZO È FLESSIBILE E ADATTABILE



DIDATTICA

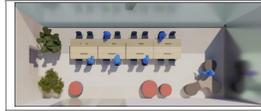

CONSULTAZIONE




CONDIVISIONE

IL POLO ARCHIVISTICO È UNA MACCHINA CHE PUÒ ESSERE CONFIGURATA IN RELAZIONE AL BILANCIAMENTO PRESCELTO DEI LIVELLI DI RAPIDITÀ DI ACCESSO E CAPIENZA


LA "STRADA DEGLI ARCHIVI", FAVORISCE L'ORIENTAMENTO E LA CHIAREZZA DELL'IMPIANTO, LA DISTINZIONE E LA SEMPLICITÀ DI CONTROLLO DEI FLUSSI, LA SICUREZZA DELLE PERSONE E DEL MATERIALE CONSERVATO

LEGENDA CANTIERIZZAZIONE


- IN COSTRUZIONE
- EDIFICIO REALIZZATO
- SISTEMAZIONE ESTERNA REALIZZATA
- LOGISTICA DI CANTIERE
- PERCORSO DI CANTIERE
- UFFICI DI CANTIERE
- SERVIZI IGIENICI
- SPOGLIATOI OPERAI
- MENSA OPERAI
- SERVIZI IGIENICI OPERAI
- WC CHIAMO
- CONTROSSO
- MONTACARICHI
- PANNELLI FONDOISOLANTI REMOVIBILI
- RENDIZIONI FONDOISOLANTI
- AREA PROTETTA LAVORAZIONI
- STOCKAGGIO E GESTIONE RIFIUTI
- AREA STOCKAGGIO RIFIUTI CANTIERE
- AREA STOCKAGGIO MATERIALE
- SCARICABILI RIFIUTI DIFFERENZIATI
- VISIBILITÀ DI CANTIERE
- PERCORSO CARROZZI DI CANTIERE
- PERCORSO MEZZI DI CANTIERE
- PERCORSO PEDONALE
- CONTROLLO ACCESSI
- LAVAGGIO GOMME MEZZI CON PIZZETTE/REGOLAZIONATORI
- PRIMO SOCCORSO
- ESTINTORE ANTINCENDIO
- CANNONI FOG

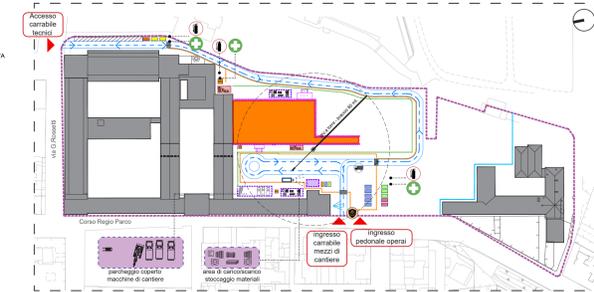


FASE 1 - realizzazione del Lotto 1

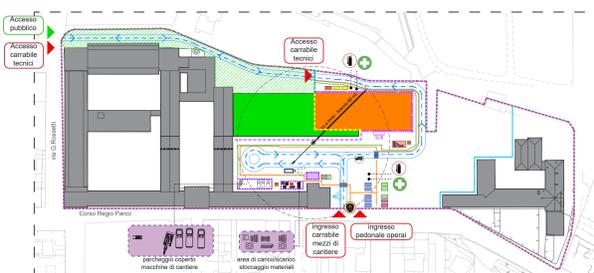


FASE 2 - realizzazione del Lotto 2, con Lotto 1 funzionante e accesso pubblico da via G. Rossetti

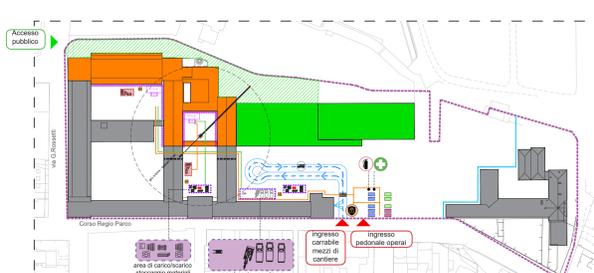

FASE 3 - Realizzazione del Lotto 3, con Lotti 1 e 2 funzionanti con accesso pubblico da via G. Rossetti

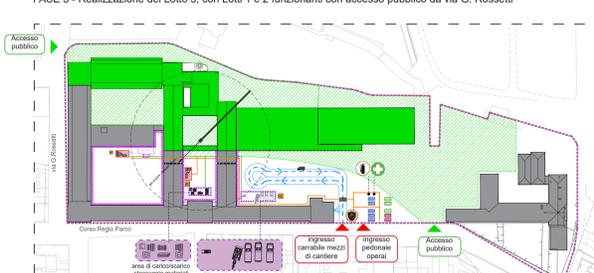





FASE 4 - Polo archivistico completo e funzionante, garantendo anche l'accesso pubblico al fiume, con la realizzazione della gradonata verde, e l'accesso da Corso Regio Parco.

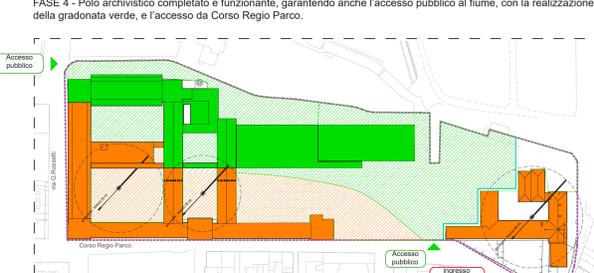

FASE 5 - ipotesi di finanziamento da adattare in base ai futuri finanziamenti, senza comunque interferire con il polo archivistico e con le sistemazioni esterne precedentemente realizzate.

CRITERIO 2: QUALITÀ ARCHITETTONICA DELLE SOLUZIONI ADOTTATE PER L'OTTIMIZZAZIONE DELLA CAPIENZA COMPLESSIVA

CRITERIO 6: SOSTENIBILITÀ ECONOMICA-FINANZIARIA DELL'OPERA E DEGLI INTERVENTI PROPOSTI. Soluzioni alternative per CAPACITÀ, RAPIDITÀ DI ACCESSO e COSTI di installazione e manutenzione

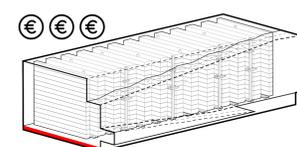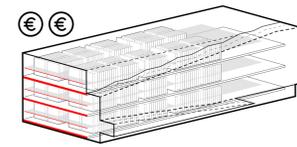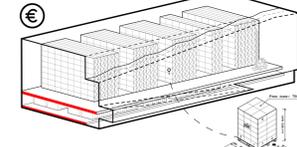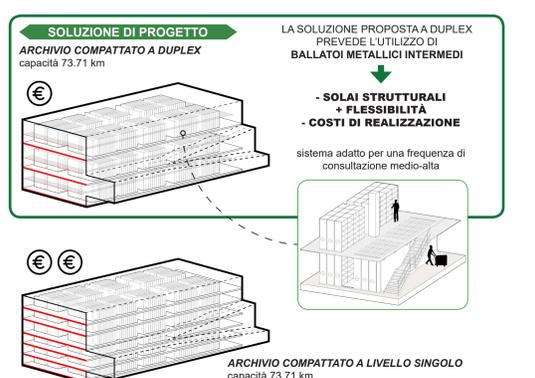

ARCHIVIO COMPATTATO - Lotto 1

ARCHIVIO AUTOMATIZZATO/COMPATTATO Lotto 2 - soluzioni alternative



VISTA ESTERNA, AMBITO B Lotto 1 - Criterio 1: Qualità degli aspetti progettuali, composizione architettonica, volumetrica