V. 2 _ Vista prospettica del Polo Archivistico, del fronte rivolto verso il Regio Canale ed il fiume Po

LEGENDA

**LOTTO 1**

1.1 Accesso Archivio Compatto
1.2 Area esposizioni temporanee/sezione "Archivio Aperto"
1.3 Filtro di connessione area esposizione temporanee (Lotto 1 e 3, tra edificio Z ed edificio 5B) e accesso collegamento tra quota piazza e zona caffetteria-terrazza
1.4 Sezione archivio compatto
1.5 Impianti (UTA, Cabine el., ecc.) 1.6 Servizi igienici
1.7 Area consultazione e studio ricercatori
1.8 Area archivio compatto (ammezzato +2) consultabile

**LOTTO 2**

2.1 Accesso Magazzino / Archivio automatizzato area esterna coperta per carico e scarico
2.2 Area polifunzionale archivio automatizzato quota piazza
2.3 Collegamenti verticali con area logistica e impianti a livello seminterrato e con spazio manifestazioni ed eventi a livello superiore
2.4 Baia di carico con buffer 2.5 Baia di scarico con buffer
2.6 Area di archiviazione automatizzata con traslo
2.7 Connessione tra quota piazza e livello terrazza su area ex-Fimit, parchi fluviali
2.8 Collegamento verticale accessibile esterno, uso pubblico
2.9 Connessione tra Lotti 1 e 2
2.10 Guardaroba 2.11 Servizi igienici 2.12 Deposito
2.13 Impianti (UTA, Cabine el., ecc.)
2.14 Extra-archivio_Sezione compattata
2.15 Sala polivalente "Policlinico della Cultura"

**LOTTO 3**

3.1 Accesso Area recettiva-museale dell'Ex Manifattura
3.2 Foyer comune per la distribuzione e l'accesso alle distinte aree funzionali
3.3 Info point / biglietteria / zona filtro e controllo
3.4 Vuoto su piano seminterrato area espositiva resti della Reggia del Viboccone e zona caffetteria al livello inferiore
3.5 Area esposizione permanente Ex Manifattura
3.6a Area esterna caffetteria/ristorante
3.6b Caffetteria
3.6c Servizi + Cucina + annessi
3.7 Sezione archivio compatto / area esposizioni temporanee collegata a Lotto 1
3.8 Area carico e scarico zona espositiva
3.9 Area gestione e controllo sicurezza
3.10 Impianti (UTA, Cabine el., ecc.)
3.11 Sezioni archivio compatto (ed. 7)
3.12 a. Sezioni archivio compatto (ed. 4A) b. (ed. 4B)
3.13 Connessione con area Politecnico di Torino
3.14 Area espositiva resti della Reggia del Viboccone
3.15 Deposito
3.16 Centro Studi
3.17 Connessione tra Lotti 1 e 3
3.18 Connessione con gli spazi dell'Universitá di Torino
3.19 Terrazza panoramica pubblica

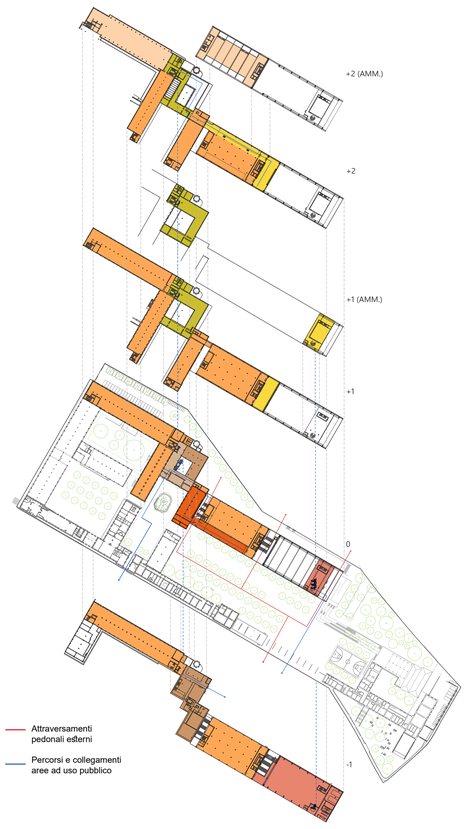


DFD _ Diagramma funzionale e distrubutivo, schema-assonometrico con l'individuazione degli accessi, dei percorsi e delle funzioni previste nei Lotti 1-2 e 3

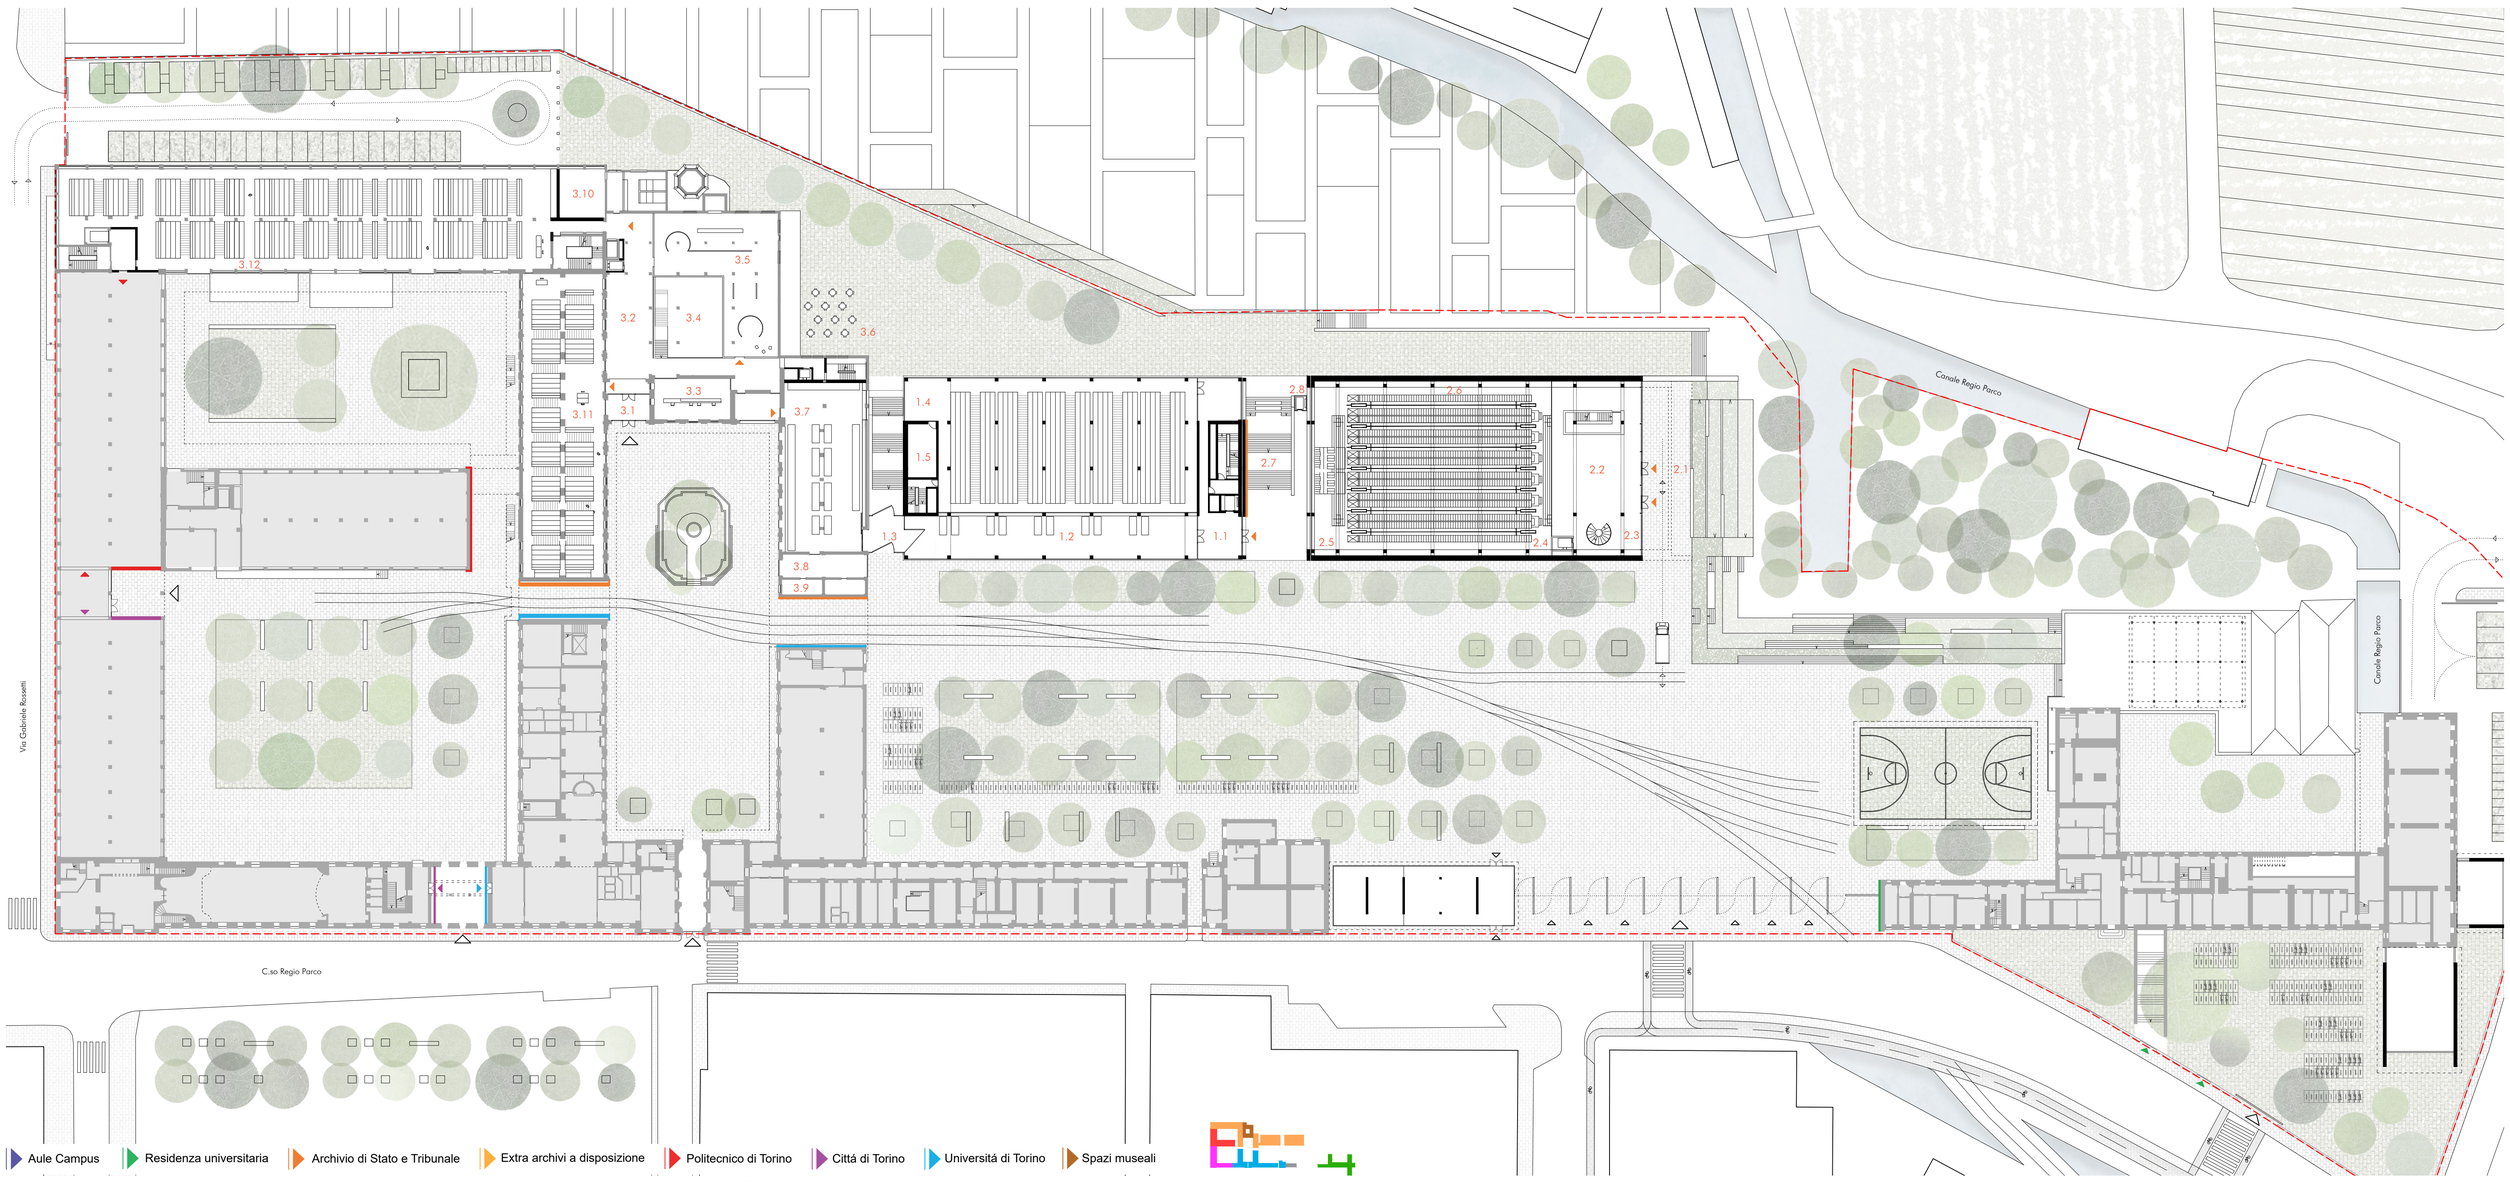


P.G-P.T. _ Planimetria generale AMBITO A con l'inserimento della Pianta del Piano Terra del Polo archivistico _ Lotti 1-2-3 _ Scala 1:500

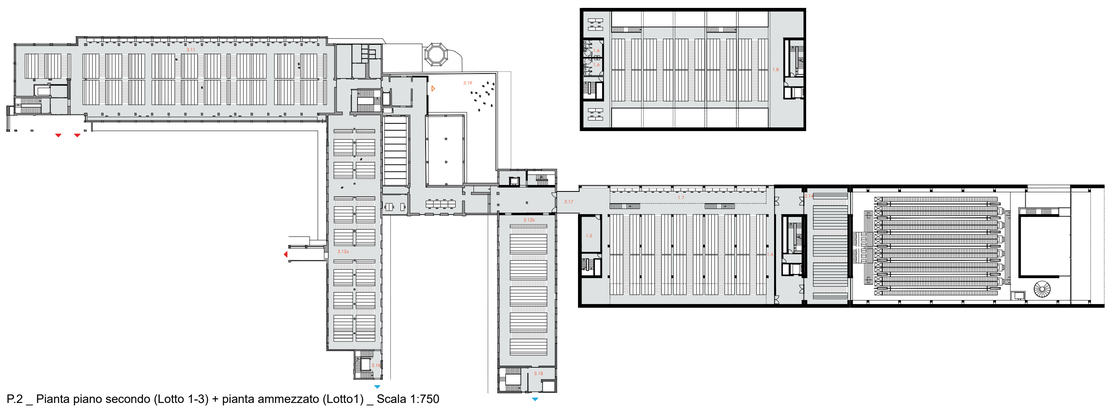

P.2 _ Pianta piano secondo (Lotto 1-3) + pianta ammezzato (Lotto1) _ Scala 1:750

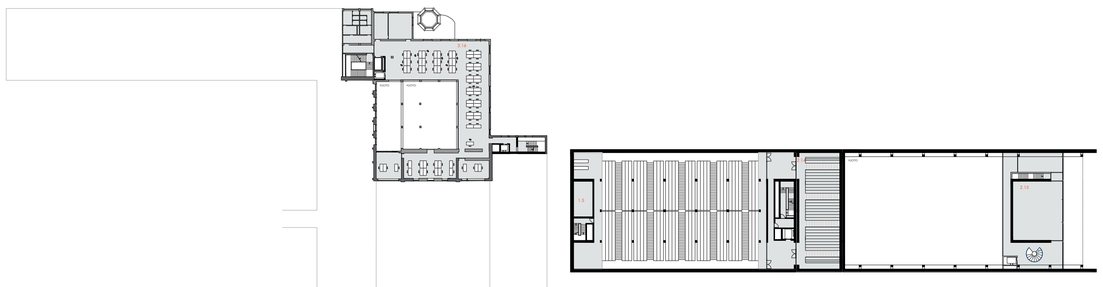

P.1+ _ Pianta livello Sala eventi "Policlinico della Cultura" (Lotto 2) e secondo livello Centro Studi (Lotto 3) _ Scala 1:750

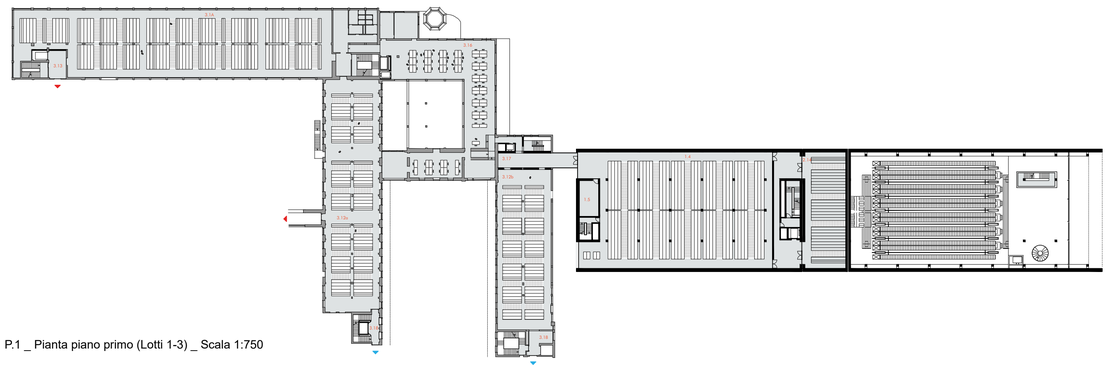

P.1 _ Pianta piano primo (Lotti 1-3) _ Scala 1:750

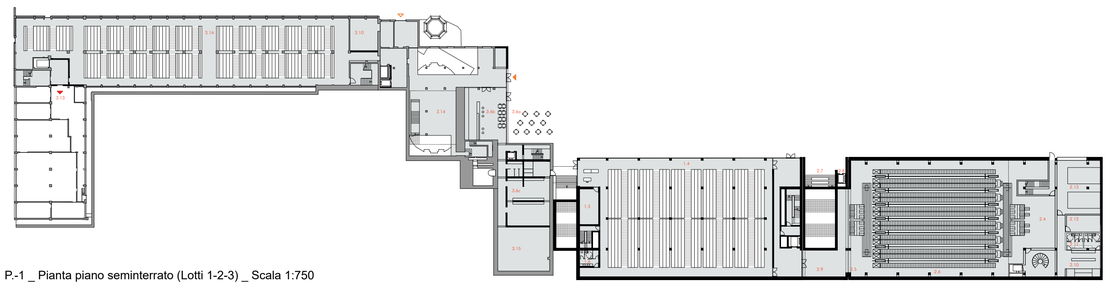

P.-1 _ Pianta piano seminterrato (Lotti 1-2-3) _ Scala 1:750

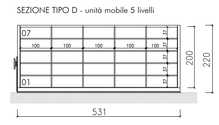


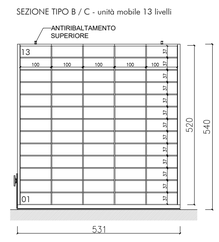


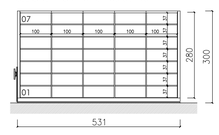


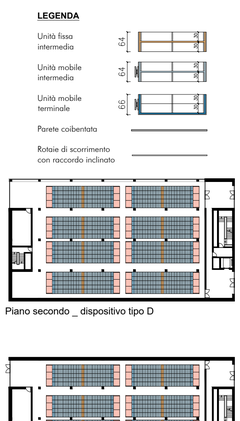




Piano secondo _ dispositivo tipo D

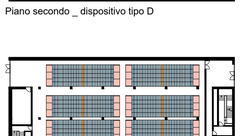

Piano primo _ dispositivo tipo C

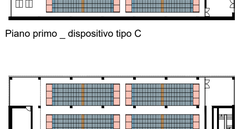

Piano terra _ dispositivo tipo B

Piano seminterrato _ dispositivo tipo A

SA. _ Scenario di allestimento alternativo del Lotto 1 con ottimizzazione della capienza (64 km) e flessibilitá d'uso

V. 3_ Vista prospettica dell'area di accesso pubblica nel Lotto 2 in direzione via Noberto Rosa

V. 4 _ Vista prospettica della sala polifunzionale del "Policlinico della Cultura" con vista prospettica verso il Parco della Colletta _ Lotto 2