T2.1 | **Pianta piano interrato** | *Criteri: 1-2*

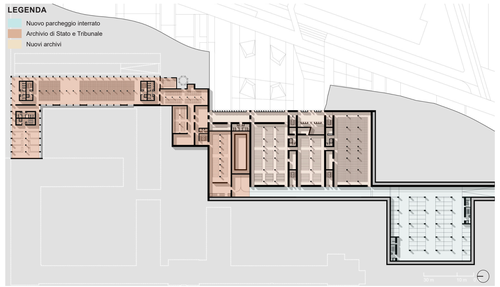

T2.2 | **Schema flessibilità** | *Criteri: 1-2-4*

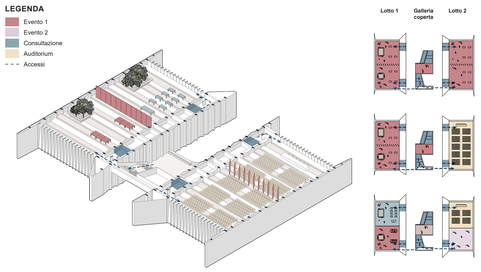

T2.3 | **Paradigma funzionale** | *Criteri: 1-2-3-4-6*

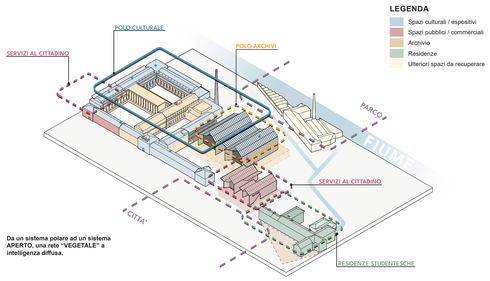

T2.4 | **Restauro della ex Manifattura Tabacchi** | *Criteri: 1-3*

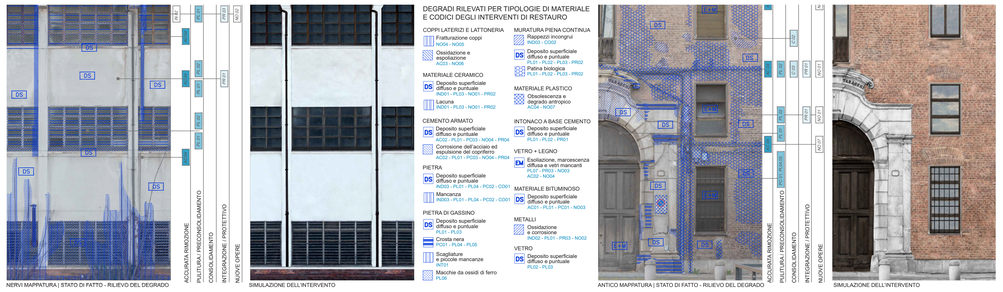

T2.5 | **Pianta spazi polivalenti** | scala 1:200 | *Criteri: 1-2-3-4*

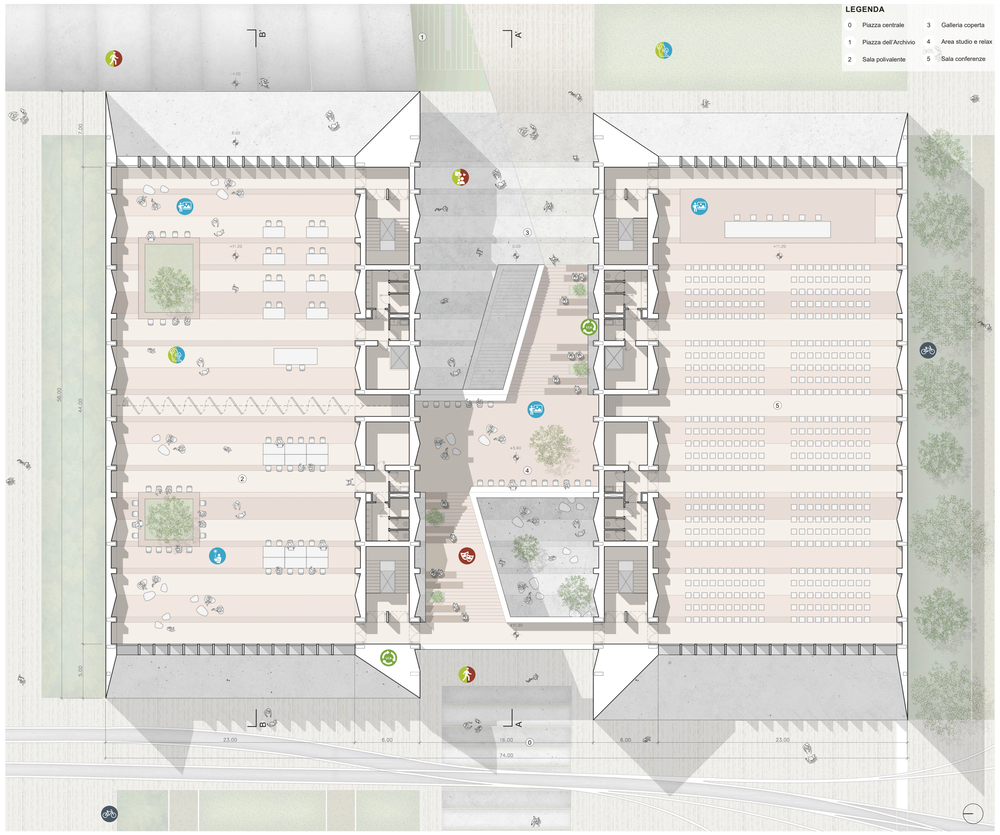

T2.6 | **Sezione AA'** | scala 1:200 | *Criteri: 1-2-3-4*

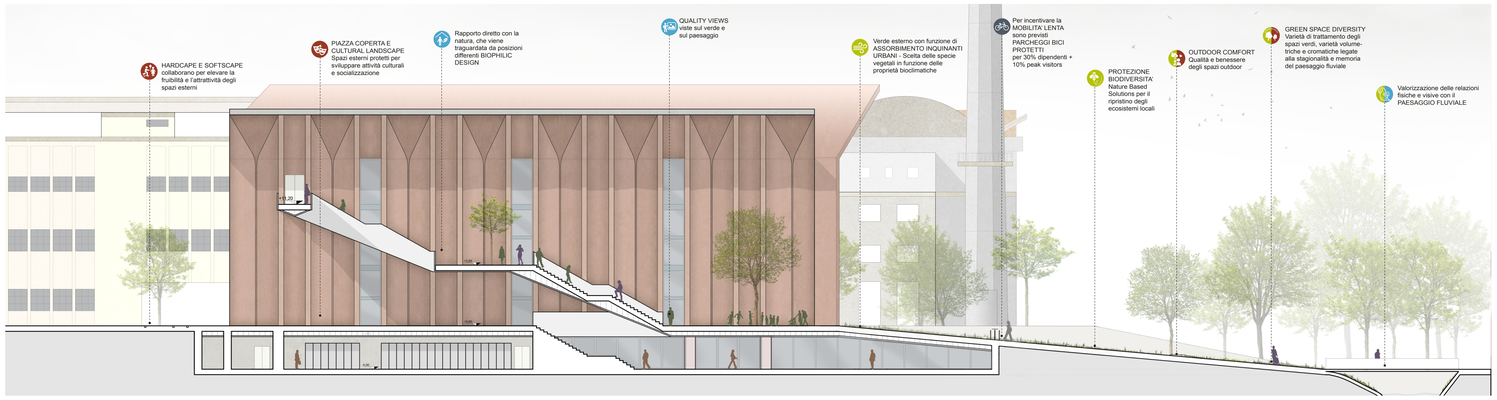

T2.7 | **Sezione BB'** | scala 1:200 | *Criteri: 1-2-3-4*

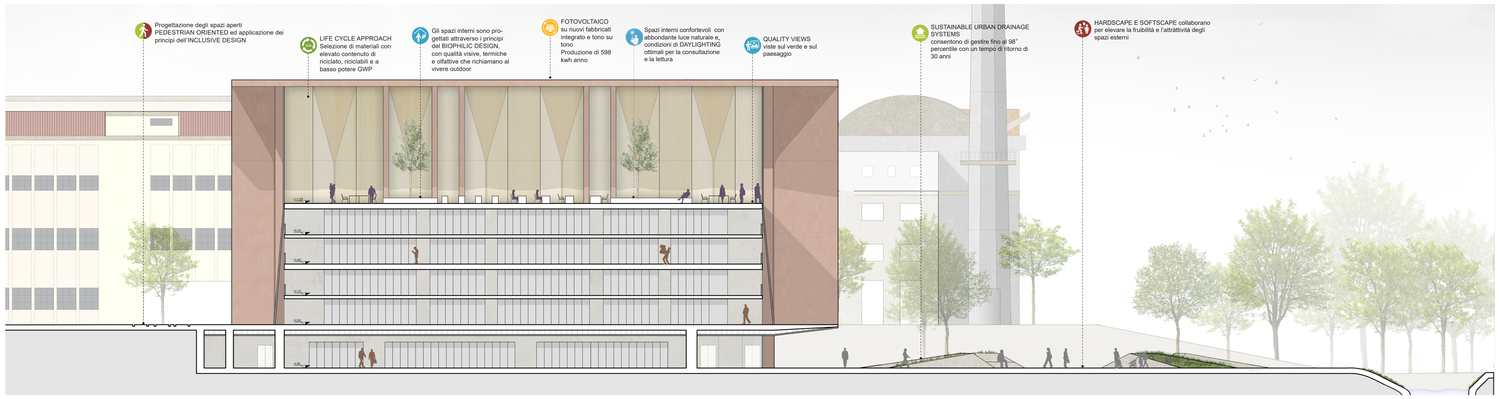

T2.8 | **Vista dell'area commerciale di ingresso** | *Criteri: 1-3*

T2.9 | **Vista interna: La grande aula polivalente** | *Criteri: 1-2*

T2.10 | **Vista della Piazza dell'Archivio** | *Criteri: 1-3-5-6*